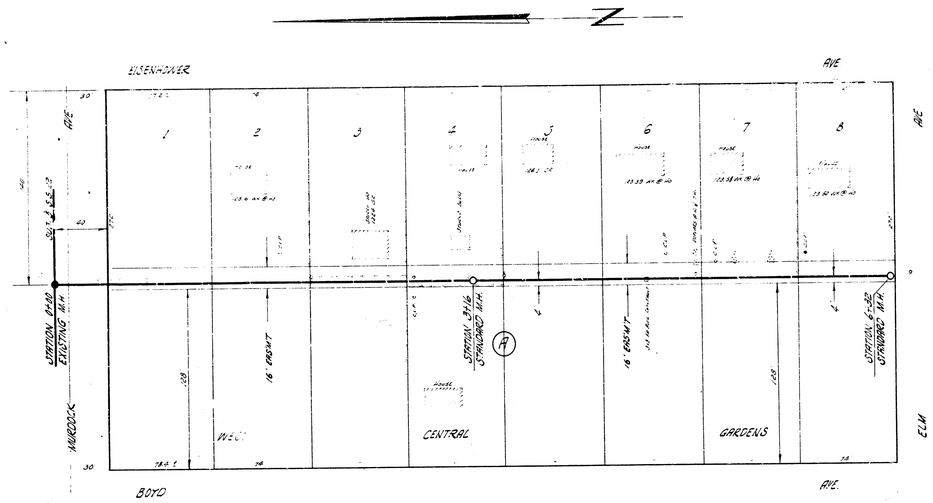

PLAN SCALE 1" = 40'
PROFILE SCALE 1" = 40' HOR. 1" = 2' VERT

B.M. 123.83 N.W. COR. CONC. PORCH HO. # 748 EISENHOWER AVE
B.M. 126.85 N.W. COR. CONC. PORCH HO. # 850 EISENHOWER AVE.
B.M. 122.46 SPIKE S.S. TEL. POLE N.E. COR. EISENHOWER & CENTRAL

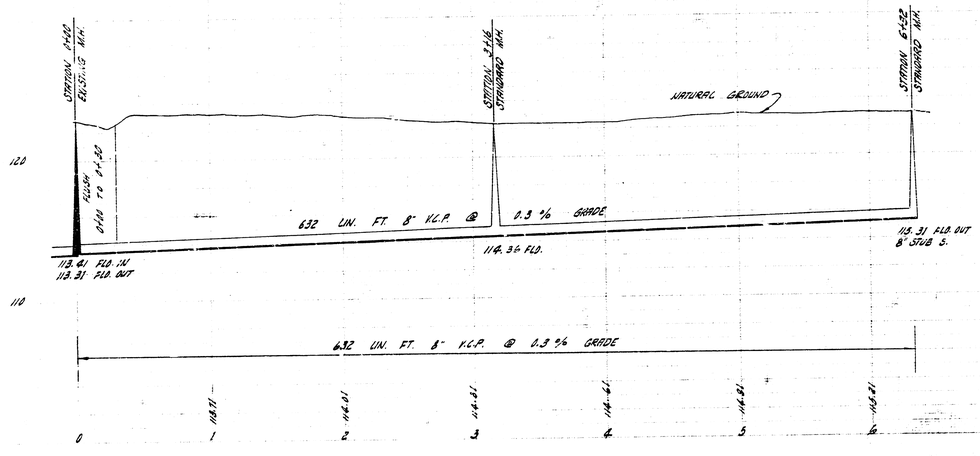

LATERAL 32 SUB 5 S. S. 22
CITY OF WICHITA, KANSAS
B. E. SMITH, CITY ENGINEER
PROJ. NO. C 28-47 DATE 4-24-, 19