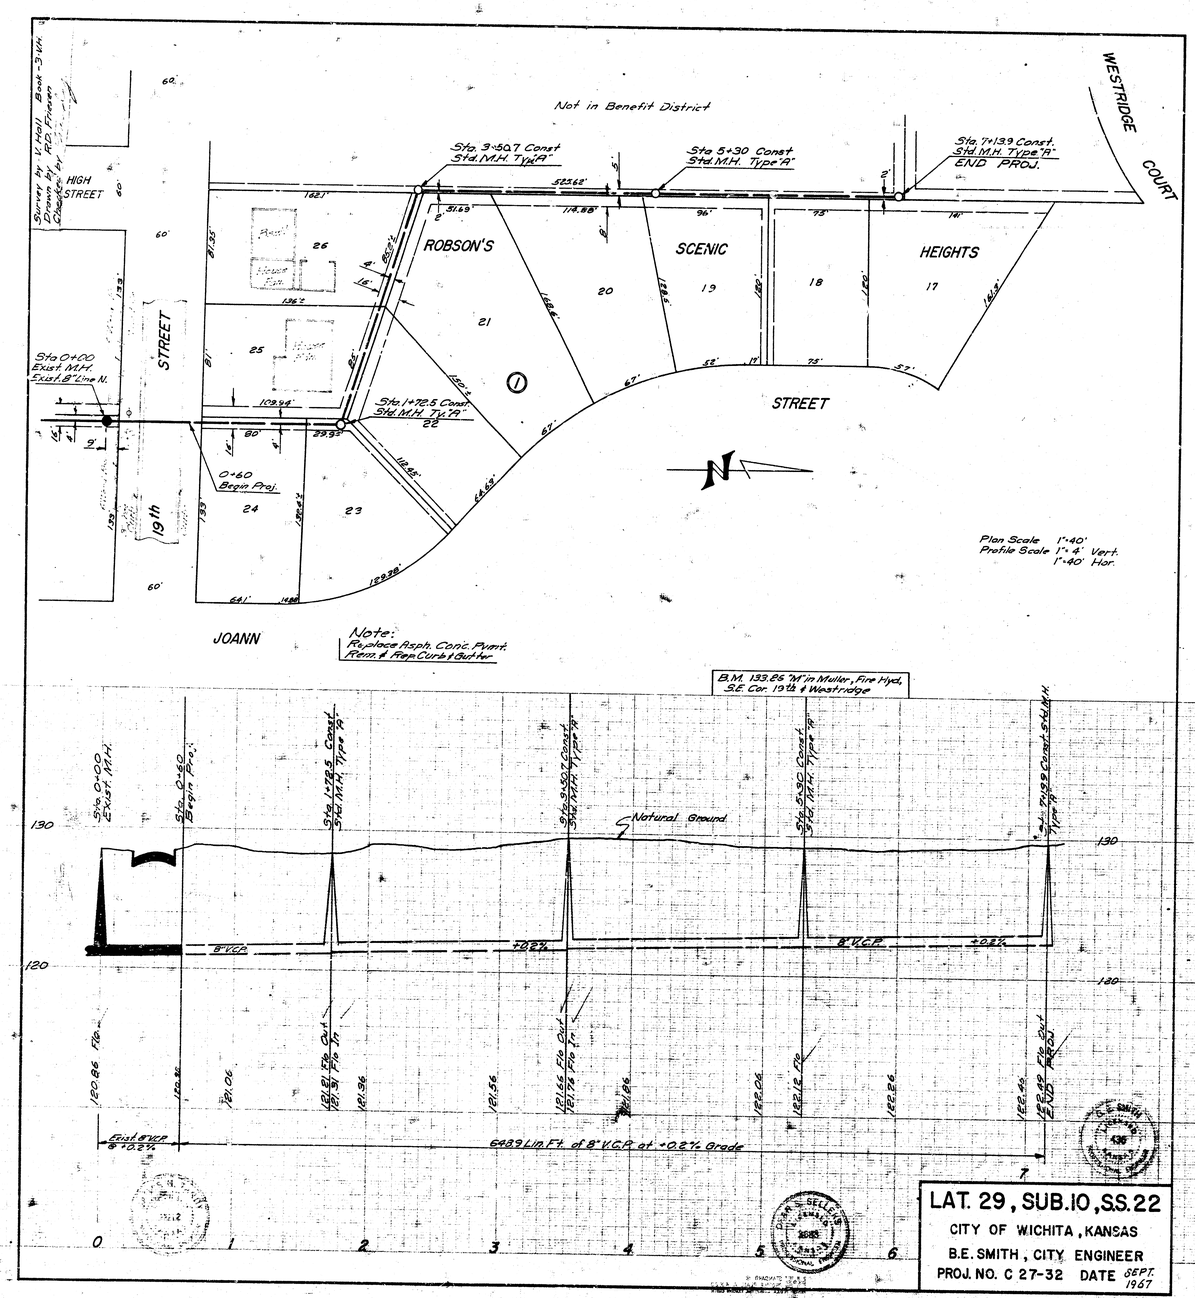
Not in Benefit District
WESTRIDGE COURT
HIGH STREET
ROBSON'S
SCENIC
HEIGHTS
STREET
19th
JOANN
Sta. 3+50.7 Const. Std. M.H. Type "A"
Sta 5+30 Const. Std. M.H. Type "A"
Sta. 7+13.9 Const. Std. M.H. Type "A" END PROJ.
Sta 0+00 Exist. M.H. Exist. 8" Line N.
Sta 1+72.5 Const. Std. M.H. Ty. "A"
0+60 Begin Proj.
Plan Scale 1"=40'
Profile Scale 1"=4' Vert.
1"=40' Hor.
Note:
Replace Asph. Conc. Pvmt. Remv. & Repl. Curb & Gutter
B.M. 133.85 "X" in Muller, Fire Hyd. S.E. Cor. 19th & Westridge
Natural Ground
8" VCP
+0.27%
Exist. 8" VCP +0.27%
6483 Lin. Ft. of 8" V.C.P. at +0.27% Grade
LAT. 29, SUB. 10, S.S. 22
CITY OF WICHITA, KANSAS
B.E. SMITH, CITY ENGINEER
PROJ. NO. C 27-32 DATE SEPT. 1967

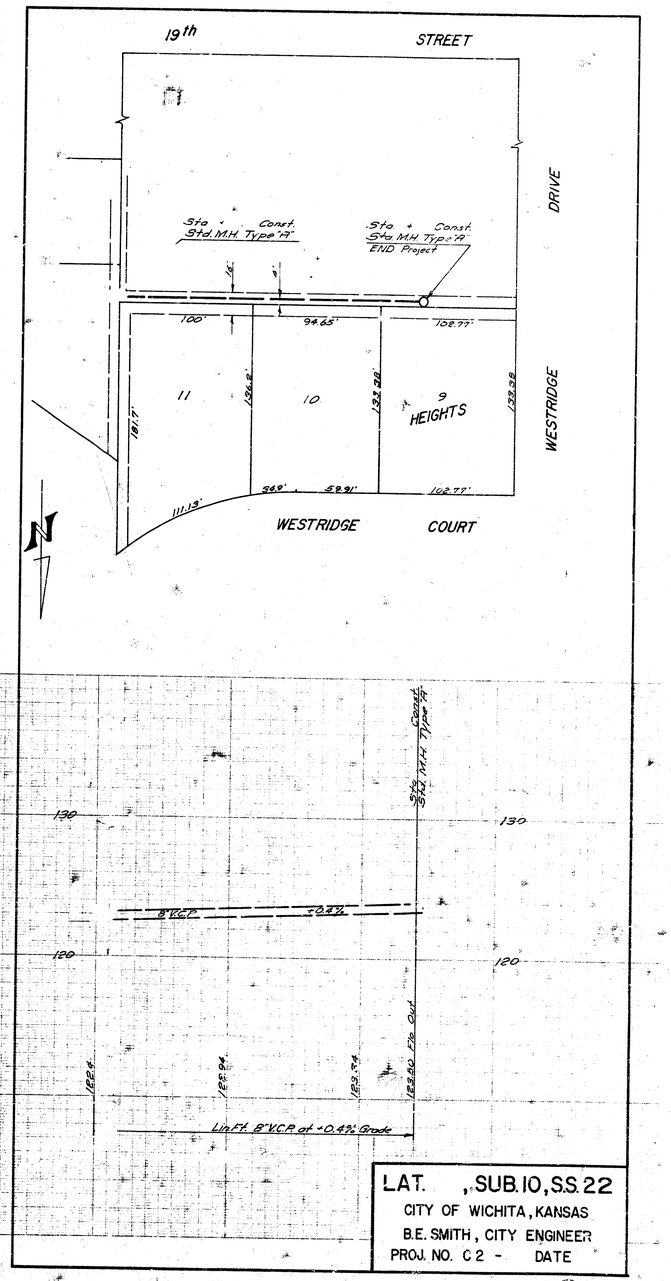
19th STREET
WESTRIDGE DRIVE
WESTRIDGE COURT
HEIGHTS
Sta + Const. Std. M.H. Type "A"
Sta + Const. Std. M.H. Type "A" END Project
8" VCP
+0.4%
Lin. Ft. 8" V.C.P. at +0.4% Grade
LAT. , SUB. 10, S.S. 22
CITY OF WICHITA, KANSAS
B.E. SMITH, CITY ENGINEER
PROJ. NO. C 2 - DATE