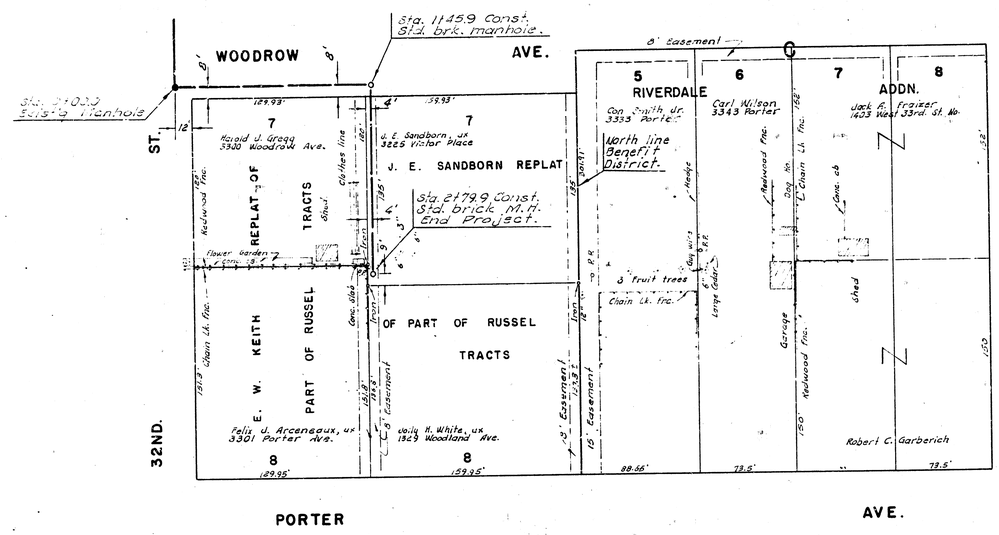

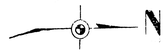

Plan Scale 1" = 40'
Profile Scale 1" = 40' Horz.
1" = 4' Vert.

B. M. 131.35 Std. NE cor. 33rd & Amidon.

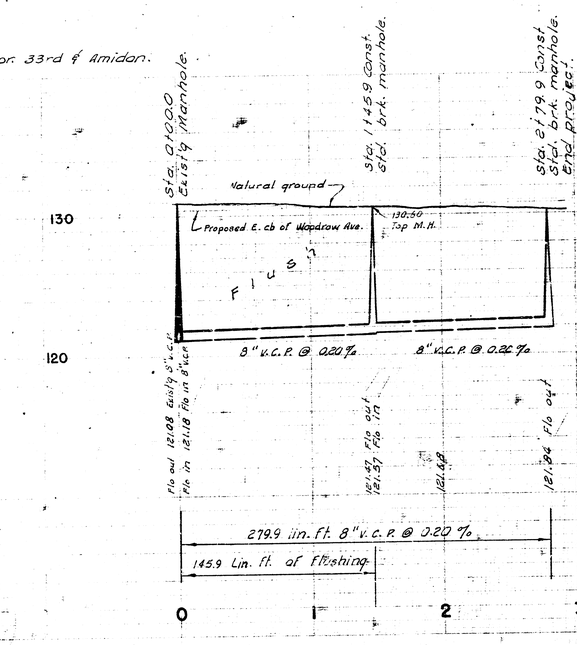

LAT. 5, SUB. 17, S. S. NO. 22

CITY OF WICHITA, KANSAS

B. E. SMITH CITY ENGINEER

MAR. 1963 PROJECT NO. C 22-48