13+00.00

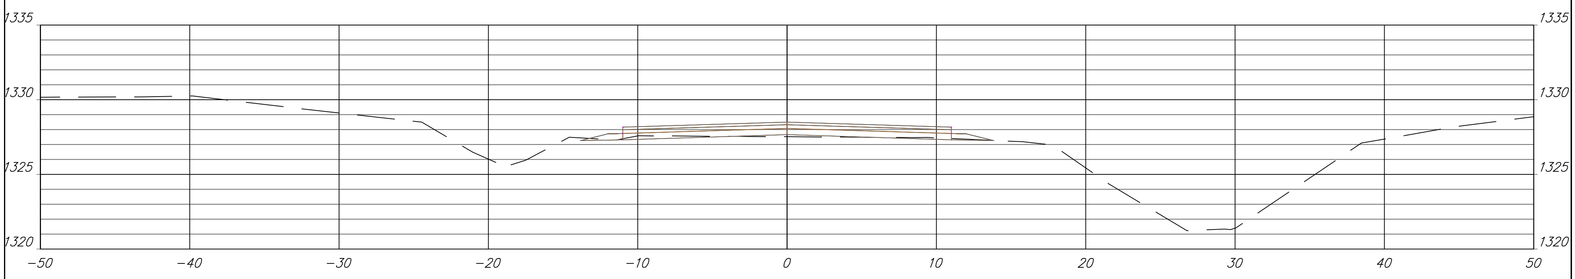

12+50.00

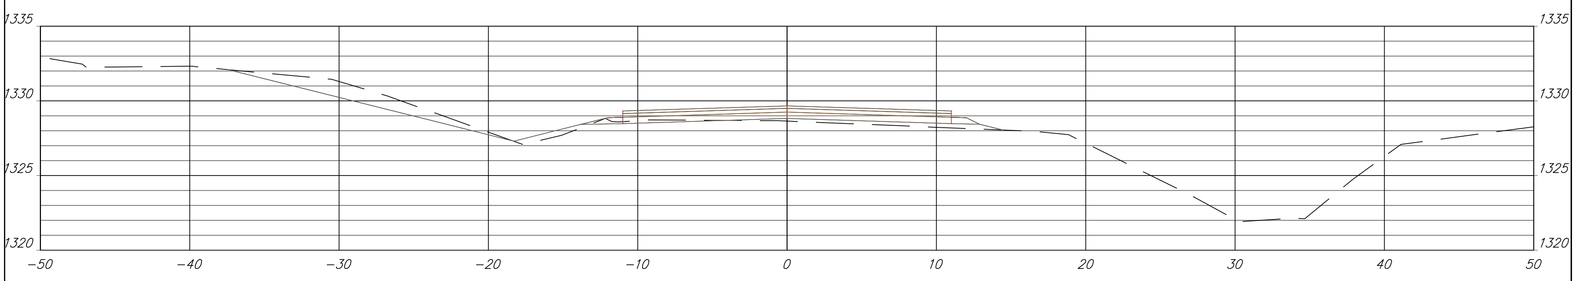

12+00.00

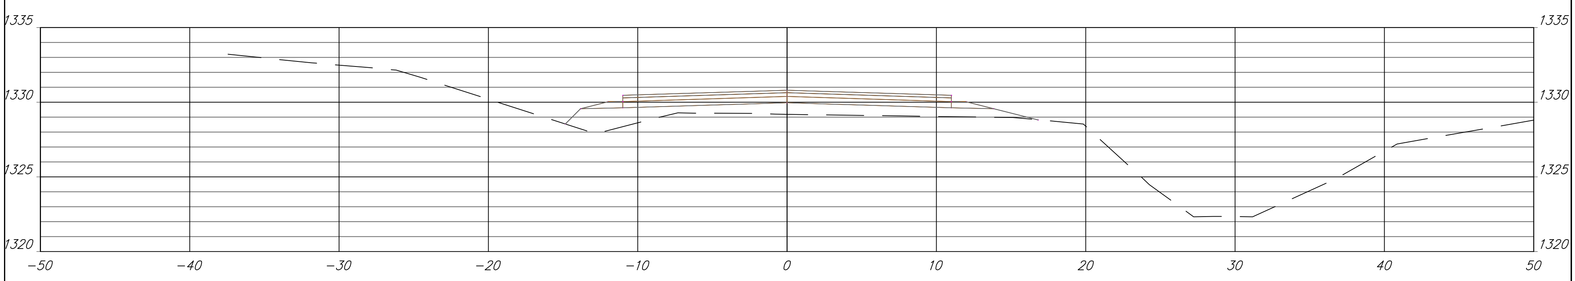

11+50.00

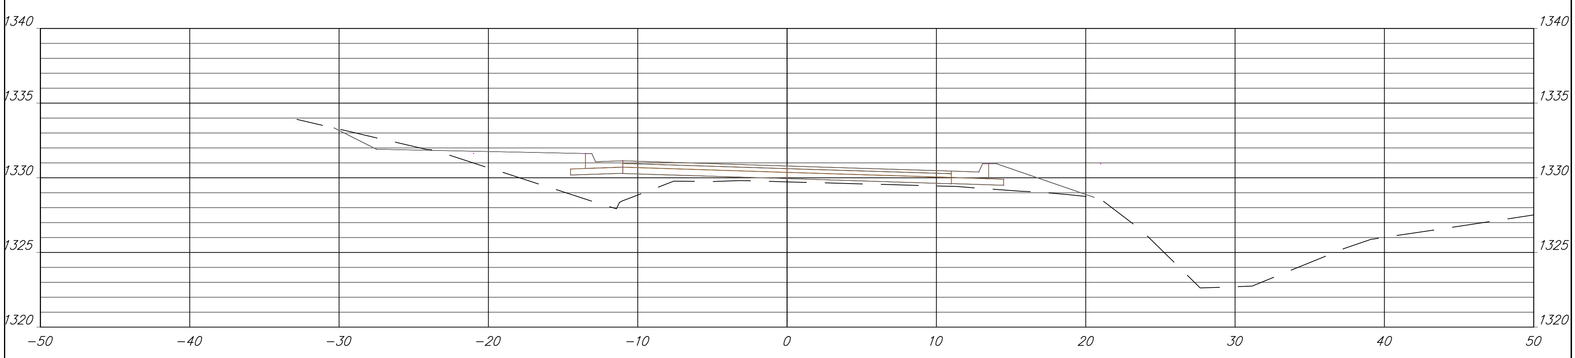

11+00.00

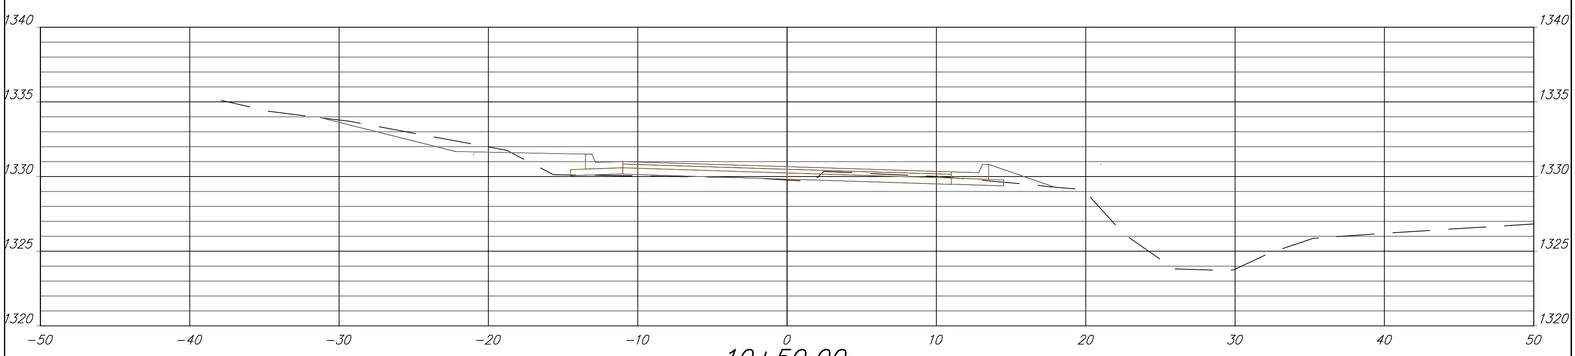

10+50.00

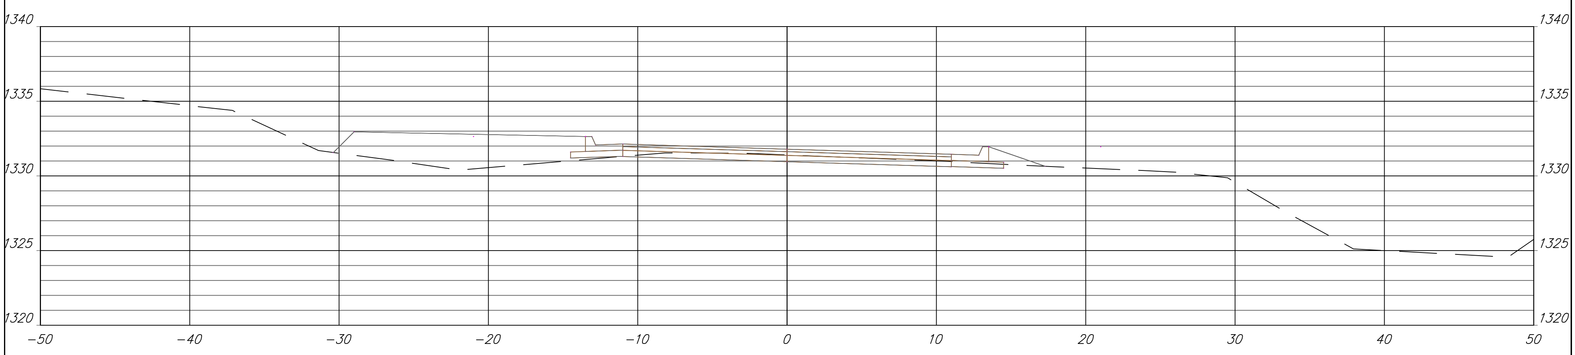

WASHINGTON HEIGHTS ADDITION

VALLEY FORGE

WICHITA, KANSAS