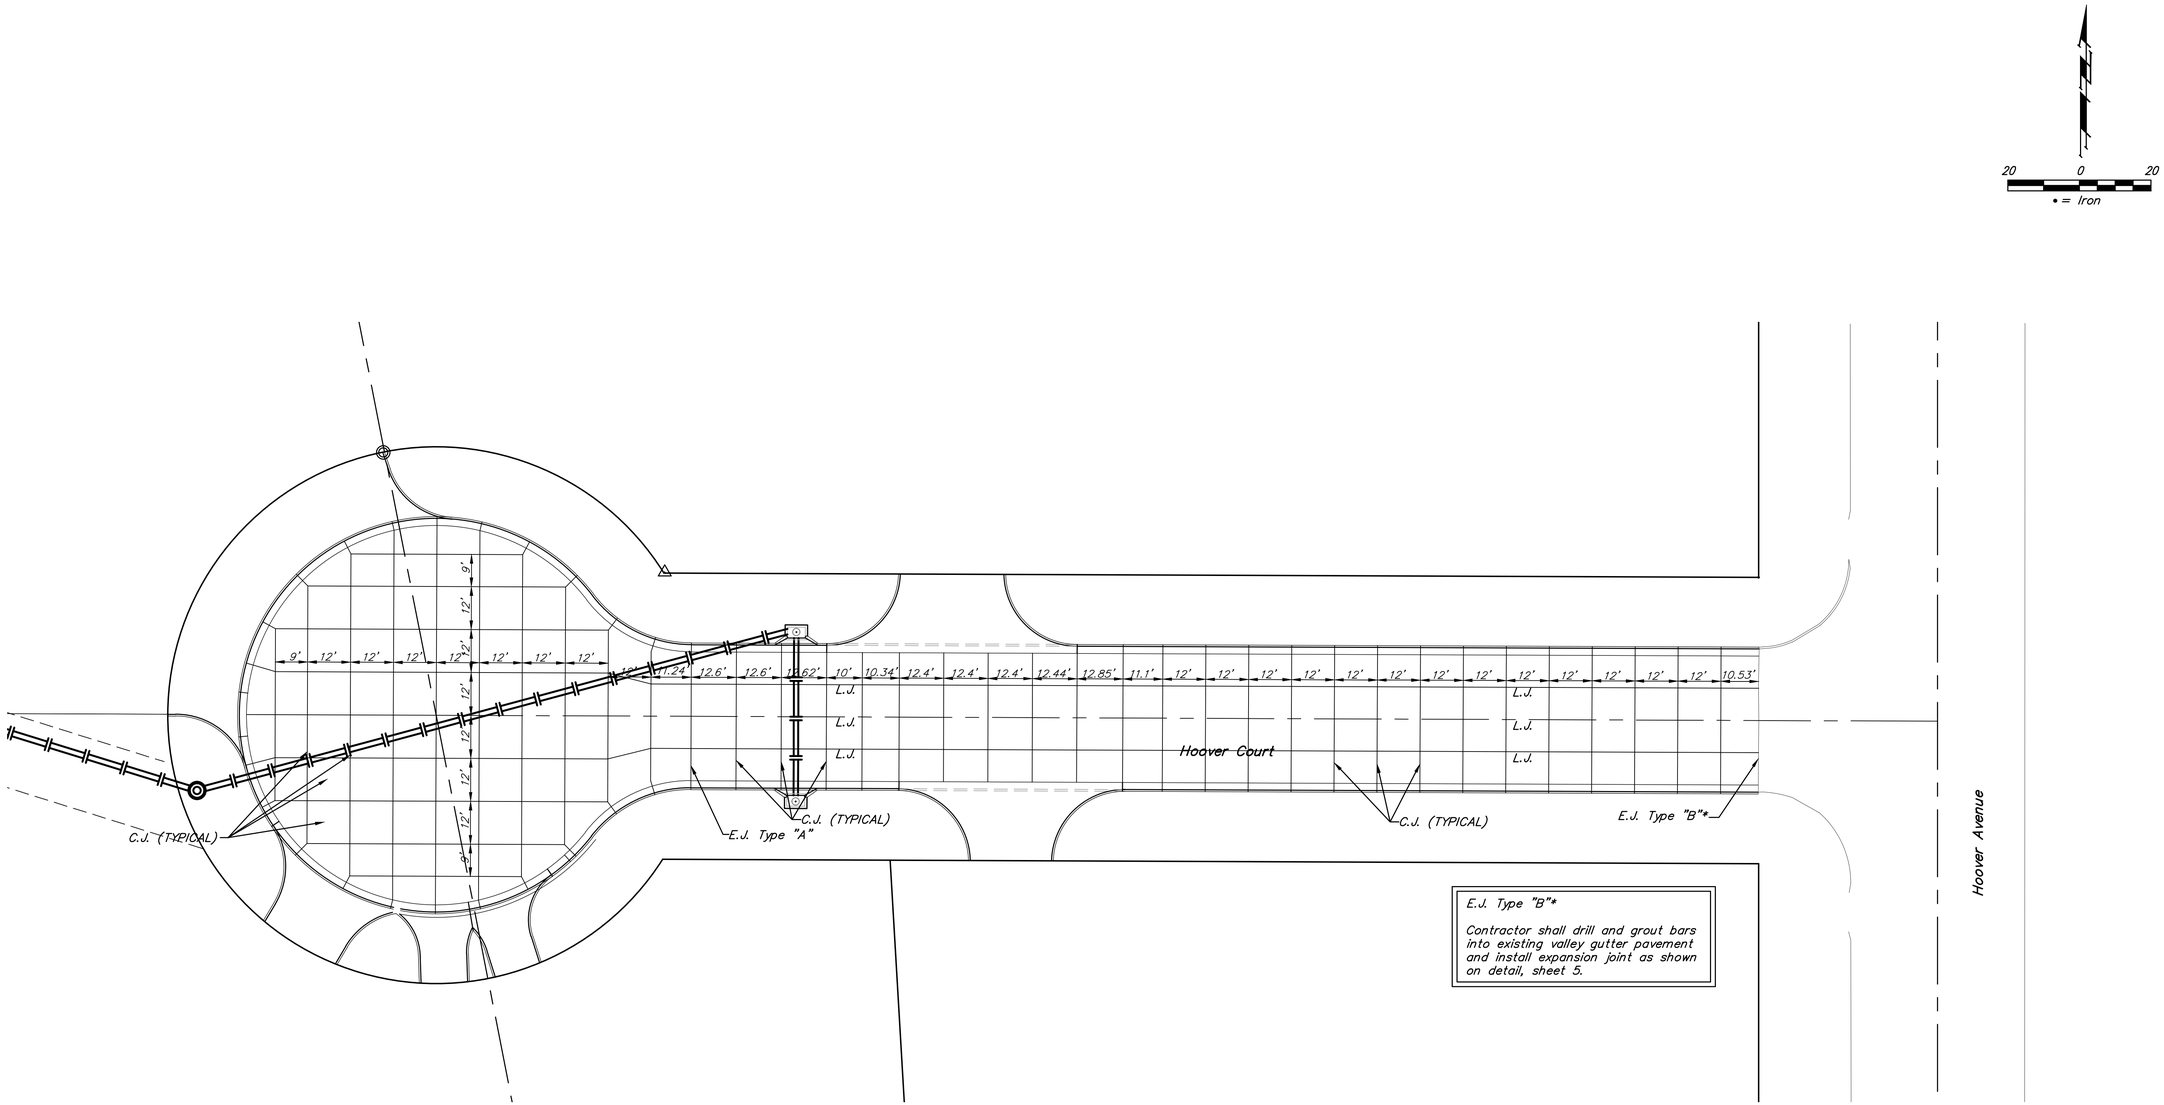
20
0
20
• = Iron
9'
12'
12'
12'
12'
12'
12'
12'
12'
9'
12'
12'
12'
12'
12'
12'
12'
12