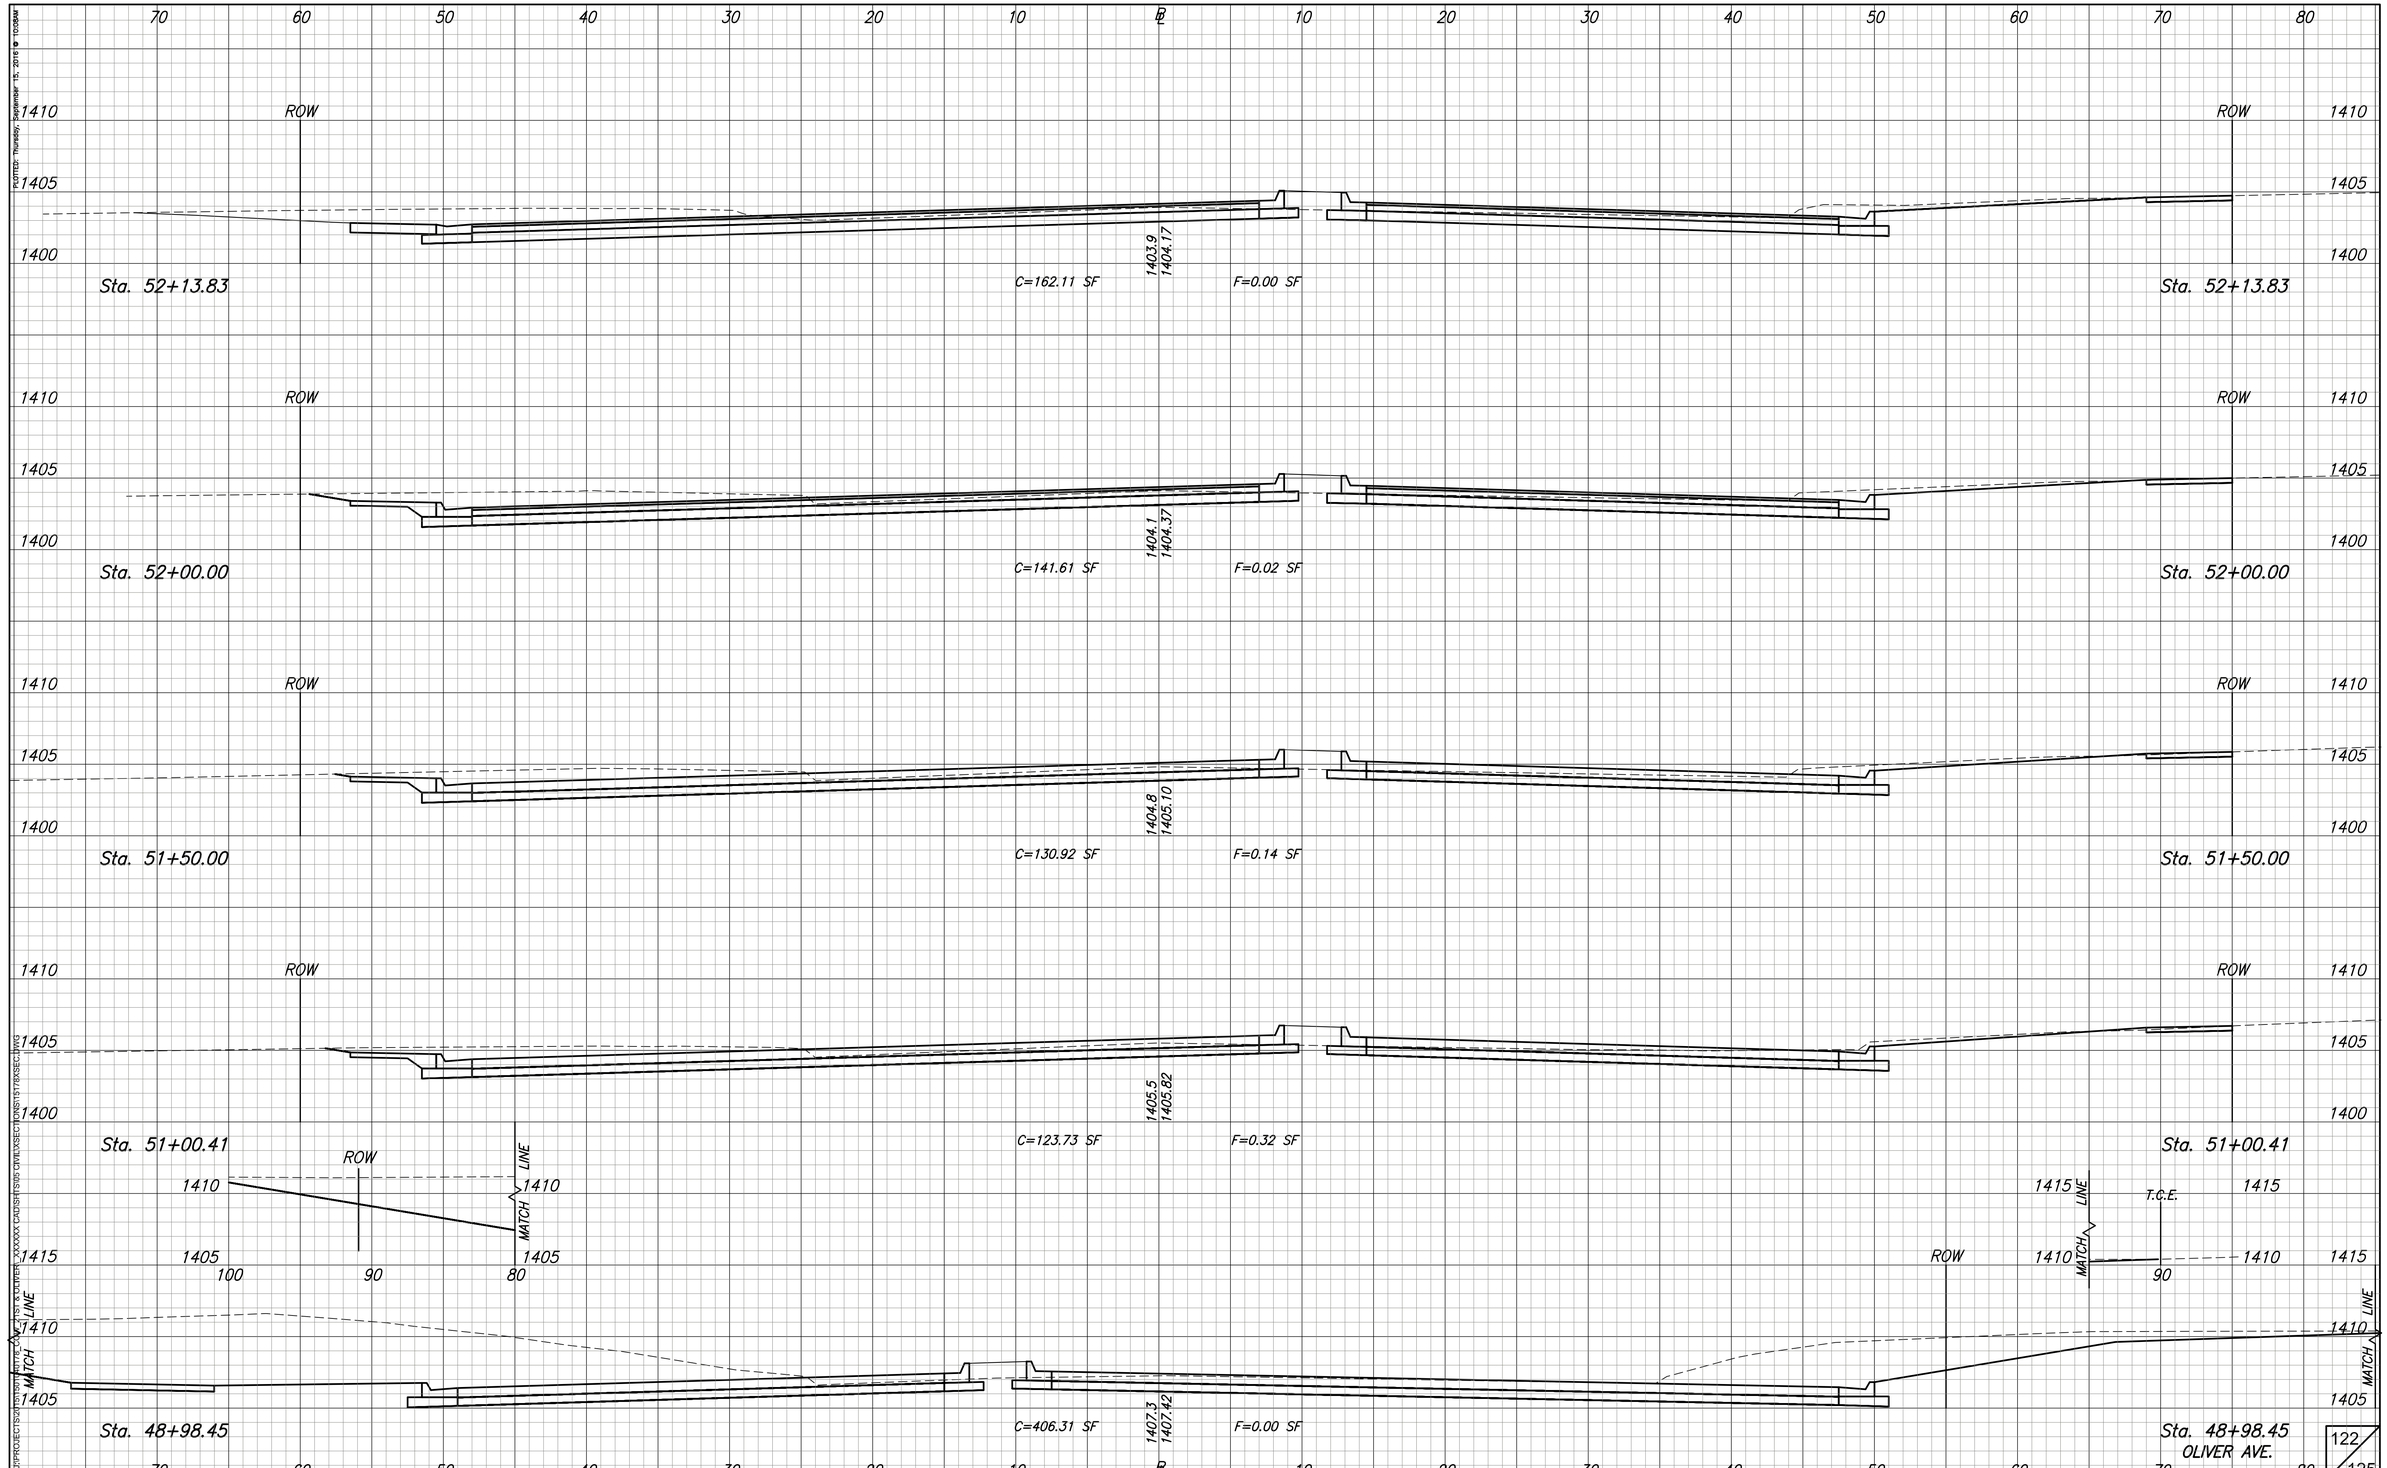
70 60 50 40 30 20 10 ℄ 10 20 30 40 50 60 70 80
1410
1405
1400
ROW
Sta. 52+13.83
C=162.11 SF
1403.9
1404.17
F=0.00 SF
Sta. 52+00.00
C=141.61 SF
1404.1
1404.37
F=0.02 SF
Sta. 51+50.00
C=130.92 SF
1404.8
1405.10
F=0.14 SF
Sta. 51+00.41
C=123.73 SF
1405.5
1405.82
F=0.32 SF
1415
MATCH LINE
T.C.E.
100 90 80
Sta. 48+98.45
C=406.31 SF
1407.3
1407.42
F=0.00 SF
OLIVER AVE.