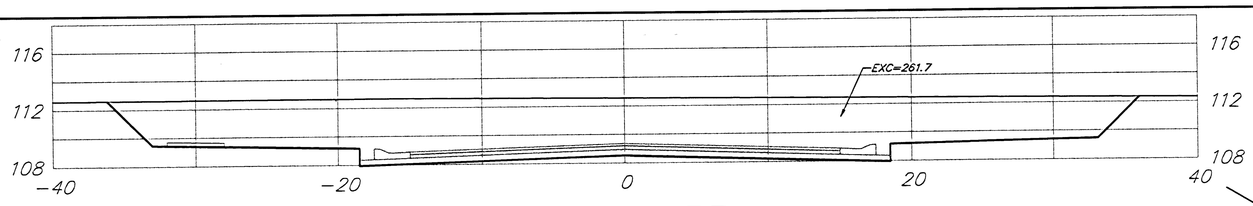

11+96.53

46.53' EXC = 414.7 LF = 0.0 CF = 0.0

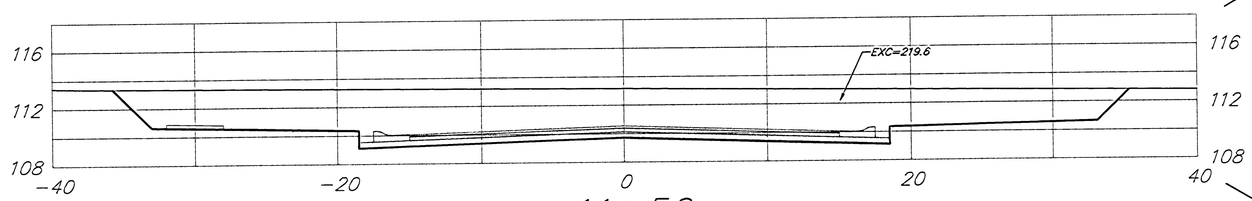

11+50

50.00' EXC = 370.2 LF = 0.0 CF = 0.0

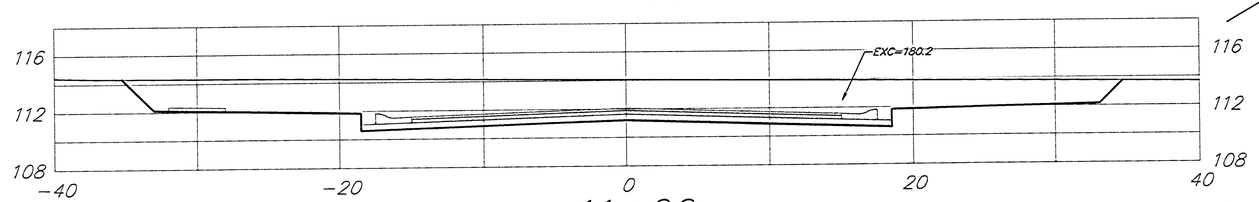

11+00

40.97' EXC = 255.3 LF = 0.0 CF = 0.0

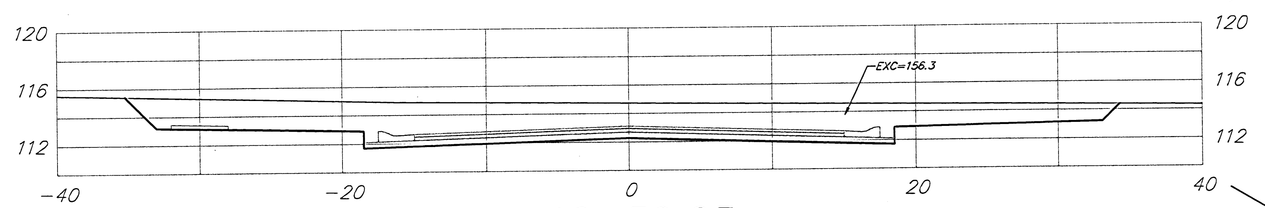

10+59.03

34.00' EXC = 229.6 LF = 0.0 CF = 0.0

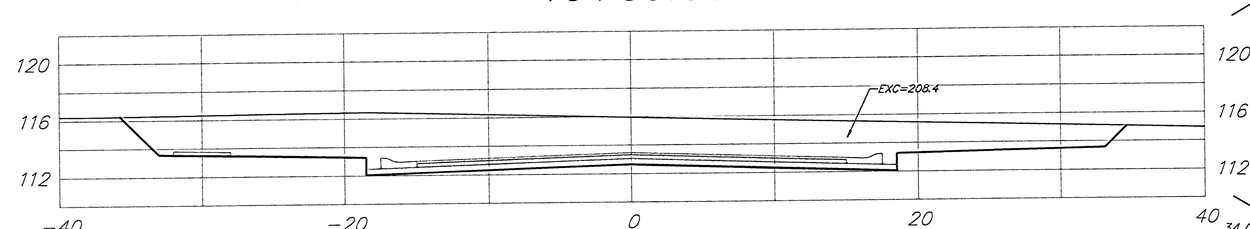

10+25.03

34.00' EXC = 283.1 LF = 0.0 CF = 0.0

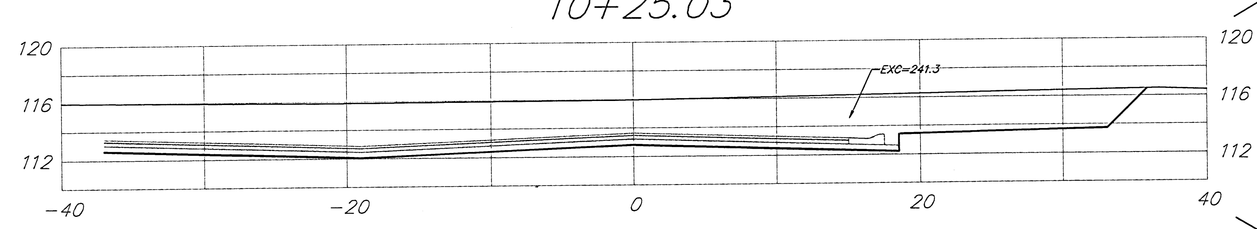

9+91.03

41.03' EXC = 333.6 LF = 0.0 CF = 0.0

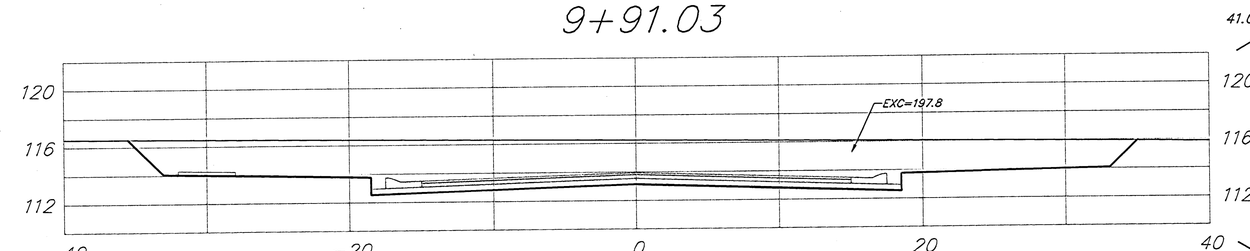

9+50

50.00' EXC = 383.5 LF = 0.0 CF = 0.0

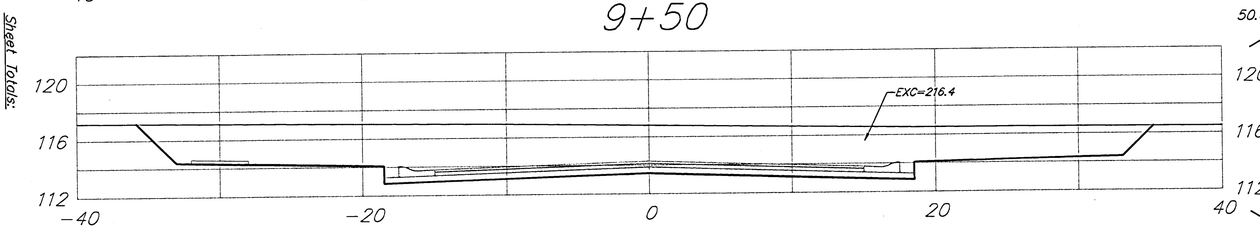

9+00

50.00' EXC = 408.6 LF = 0.0 CF = 0.0

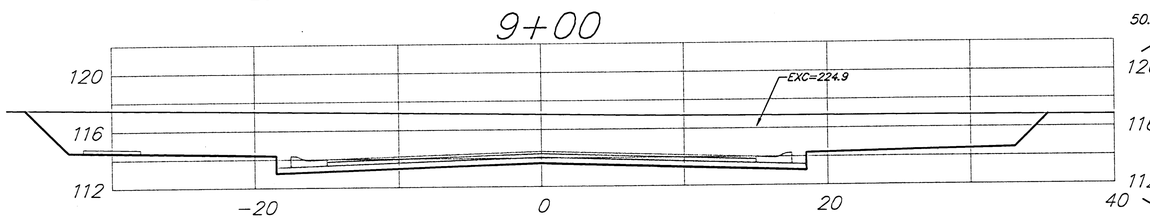

8+70

30.00' EXC = 248.1 LF = 0.0 CF = 0.0

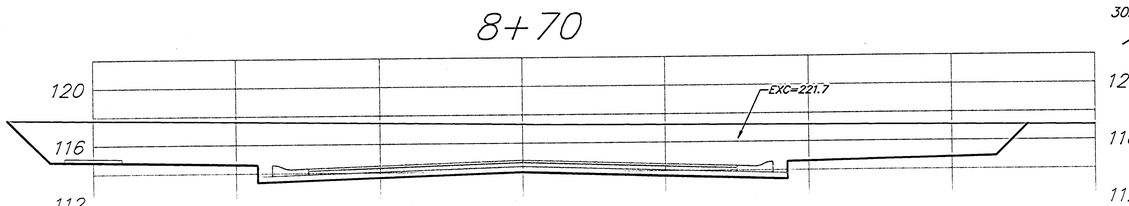

8+50

20.00' EXC = 163.3 LF = 0.0 CF = 0.0

44TH STREET SOUTH

Sheet Totals:

Excavation	=	3,090.0 C.Y.
Loose Fill	=	0.0 C.Y.
Compacted Fill	=	0.0 C.Y.

BAUGHMAN COMPANY P.A.
ENGINEERING, SURVEYING, & PLANNING
316-262-7271 • 315 ELLIS • WICHITA, KANSAS 67211

PROJECT NUMBER
472-83552

REV.

SHEET 18 OF 23

Fossil/KS