


POND #4

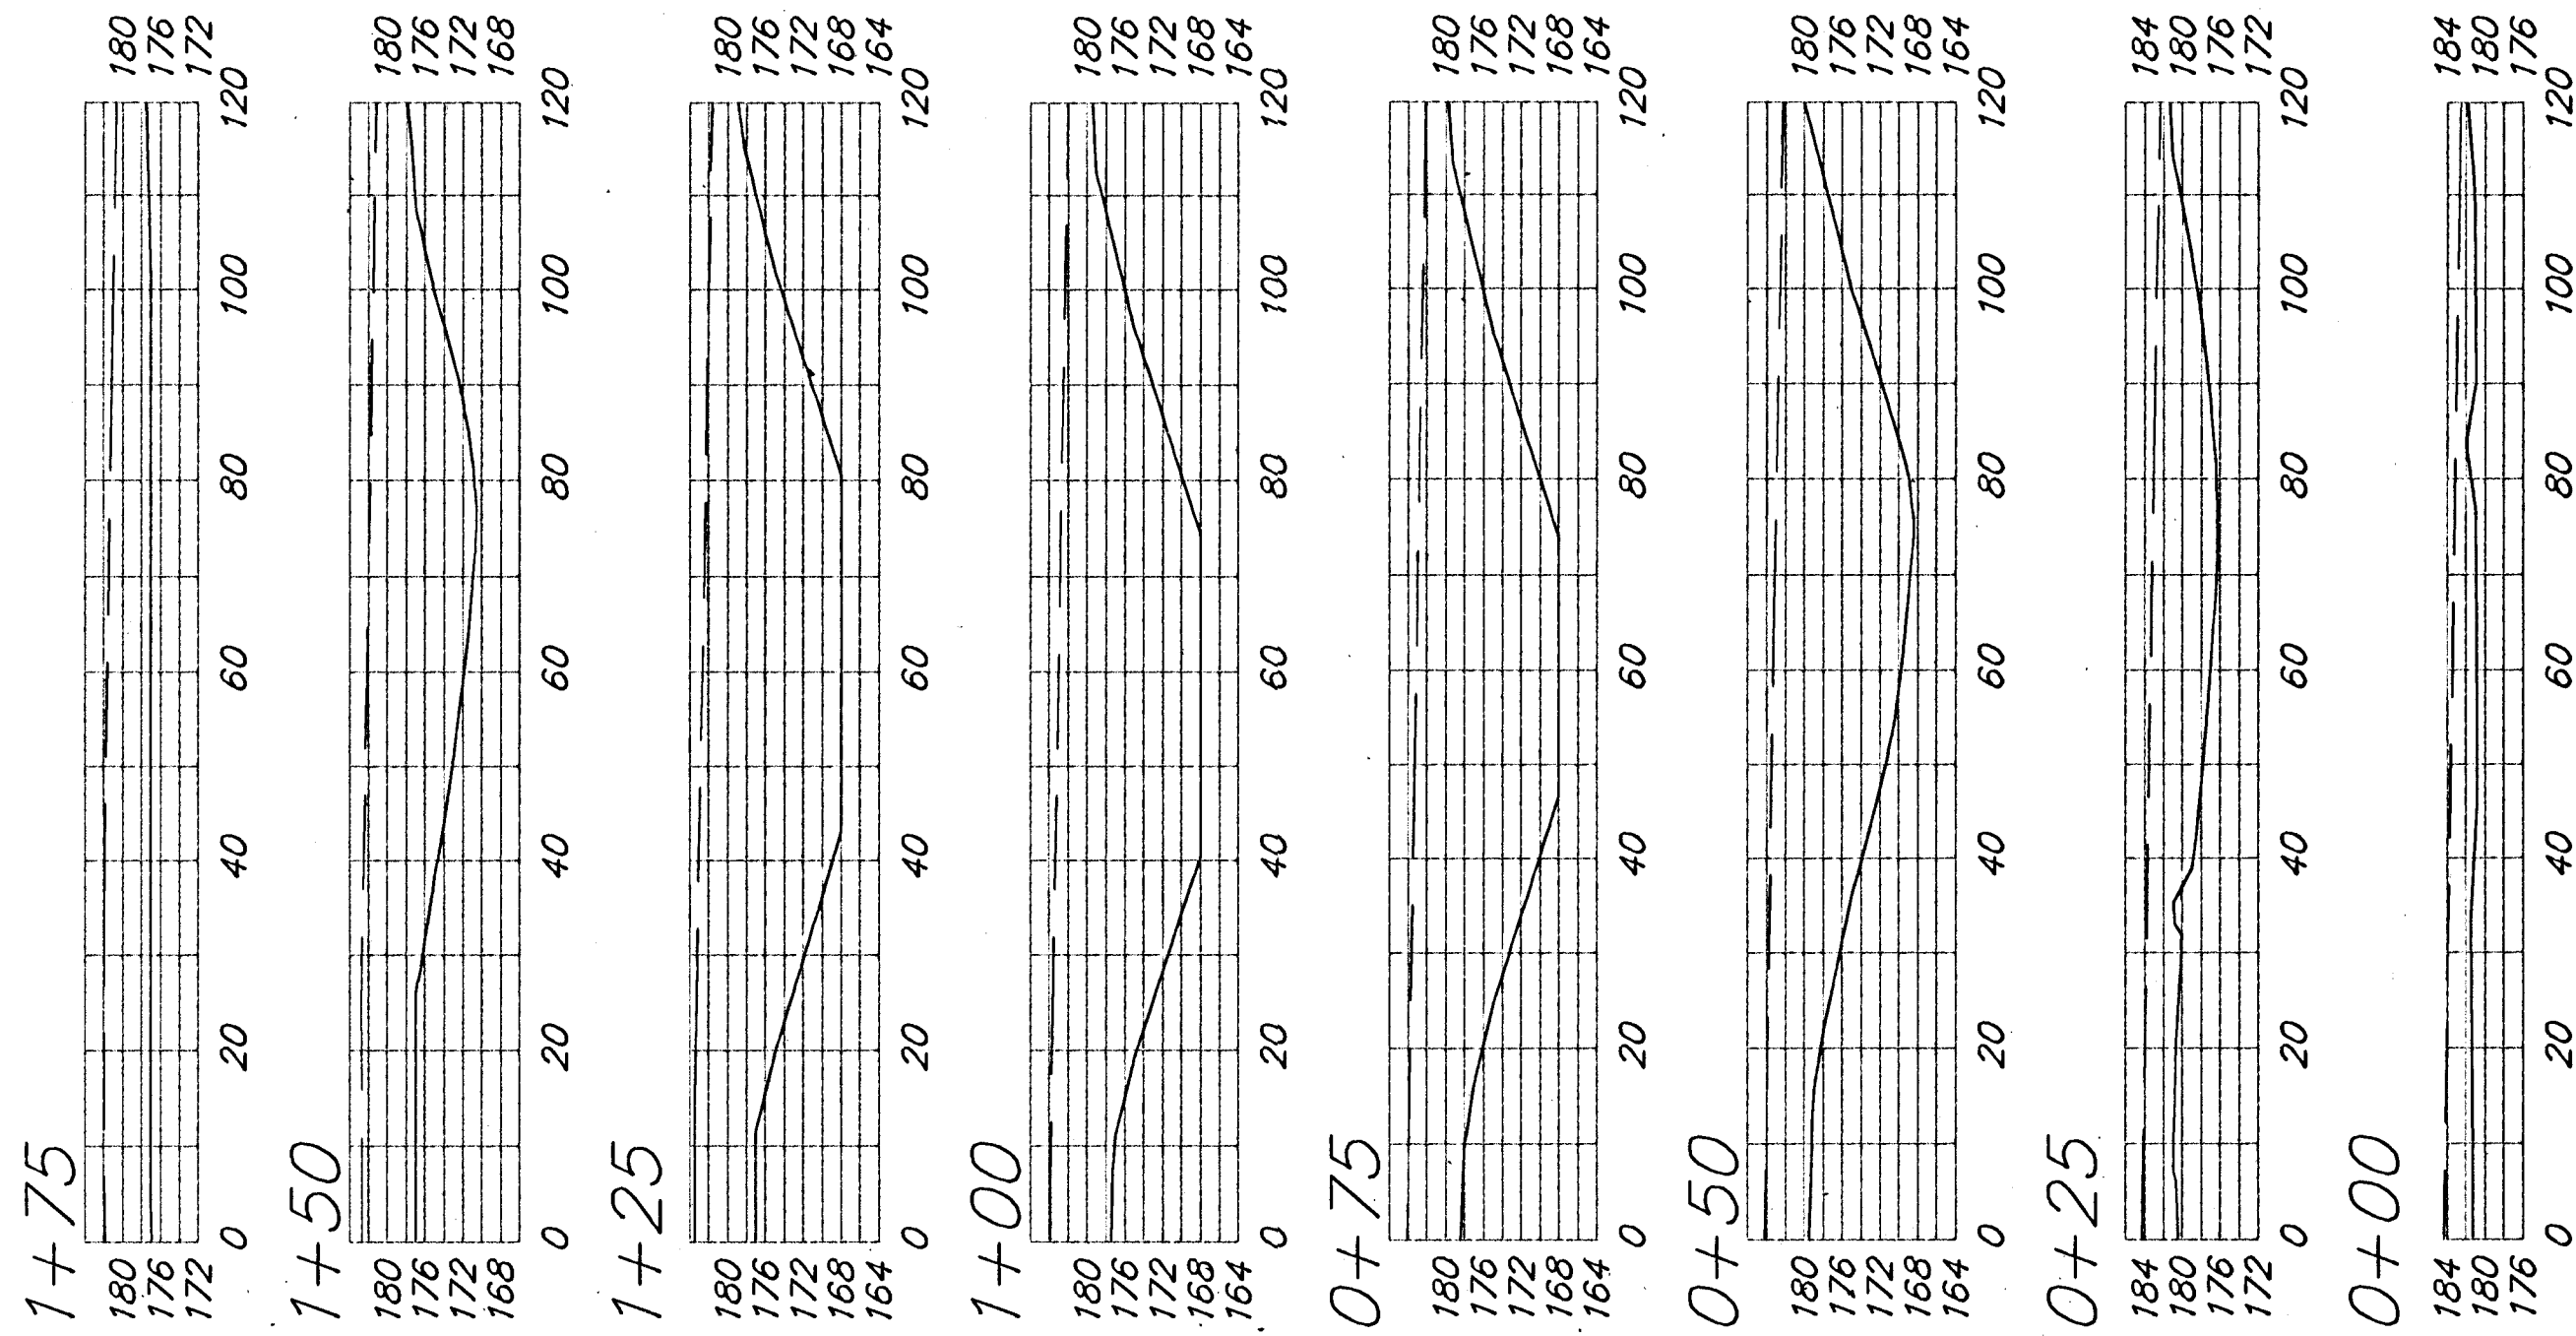

POND #3