



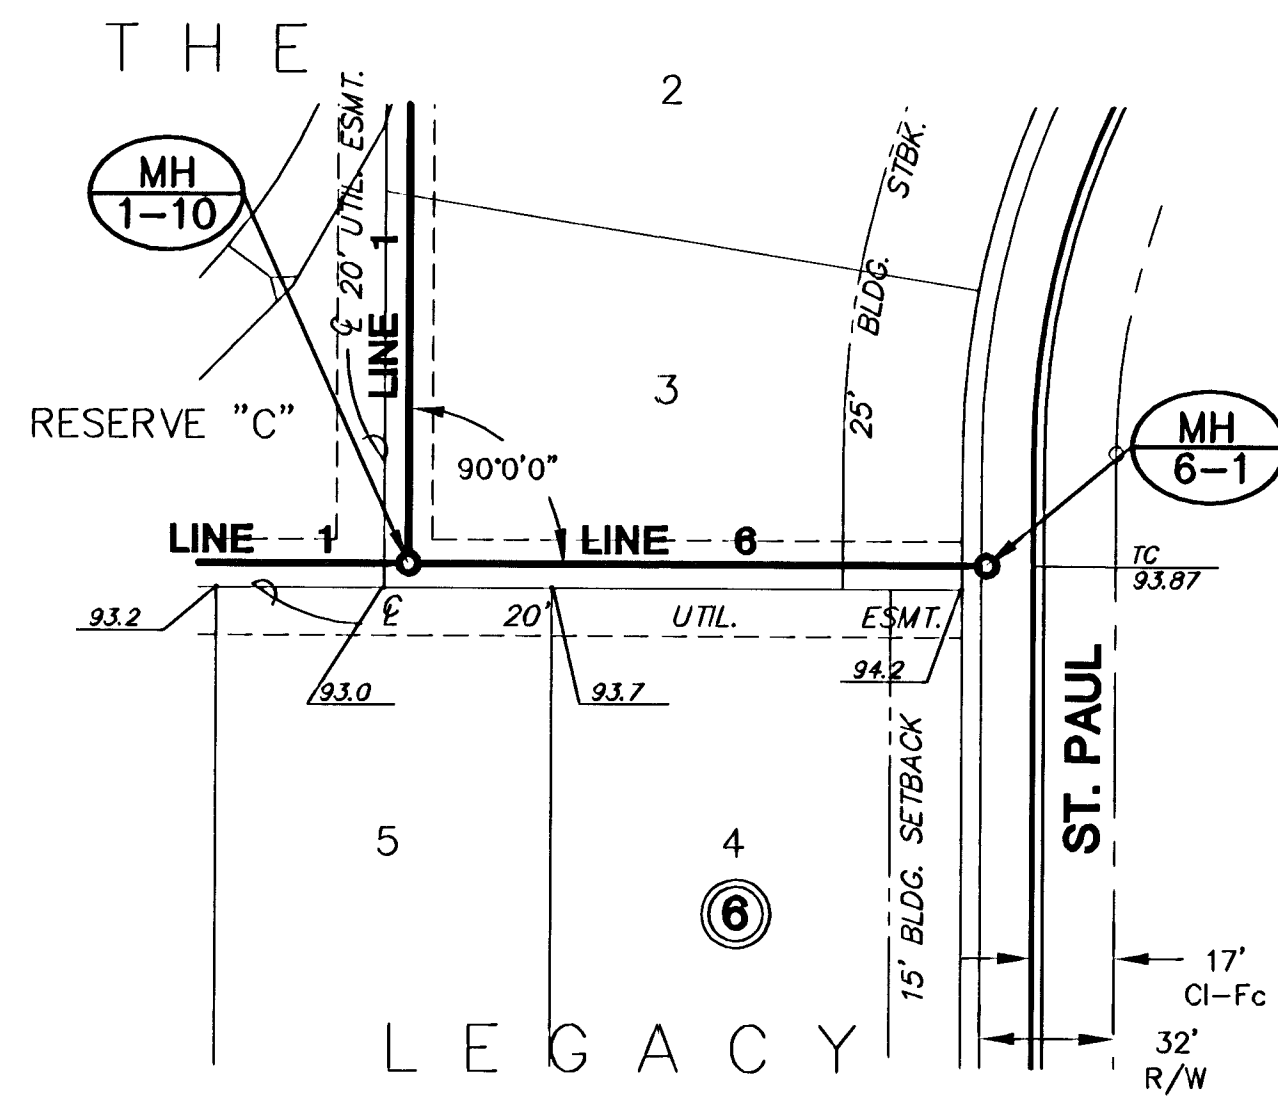


PLAN LINE 6

SCALE: 1"=40'

PROFILE LINE 6

SCALE: HORIZ. 1"=40'
SCALE: VERT. 1"=5'

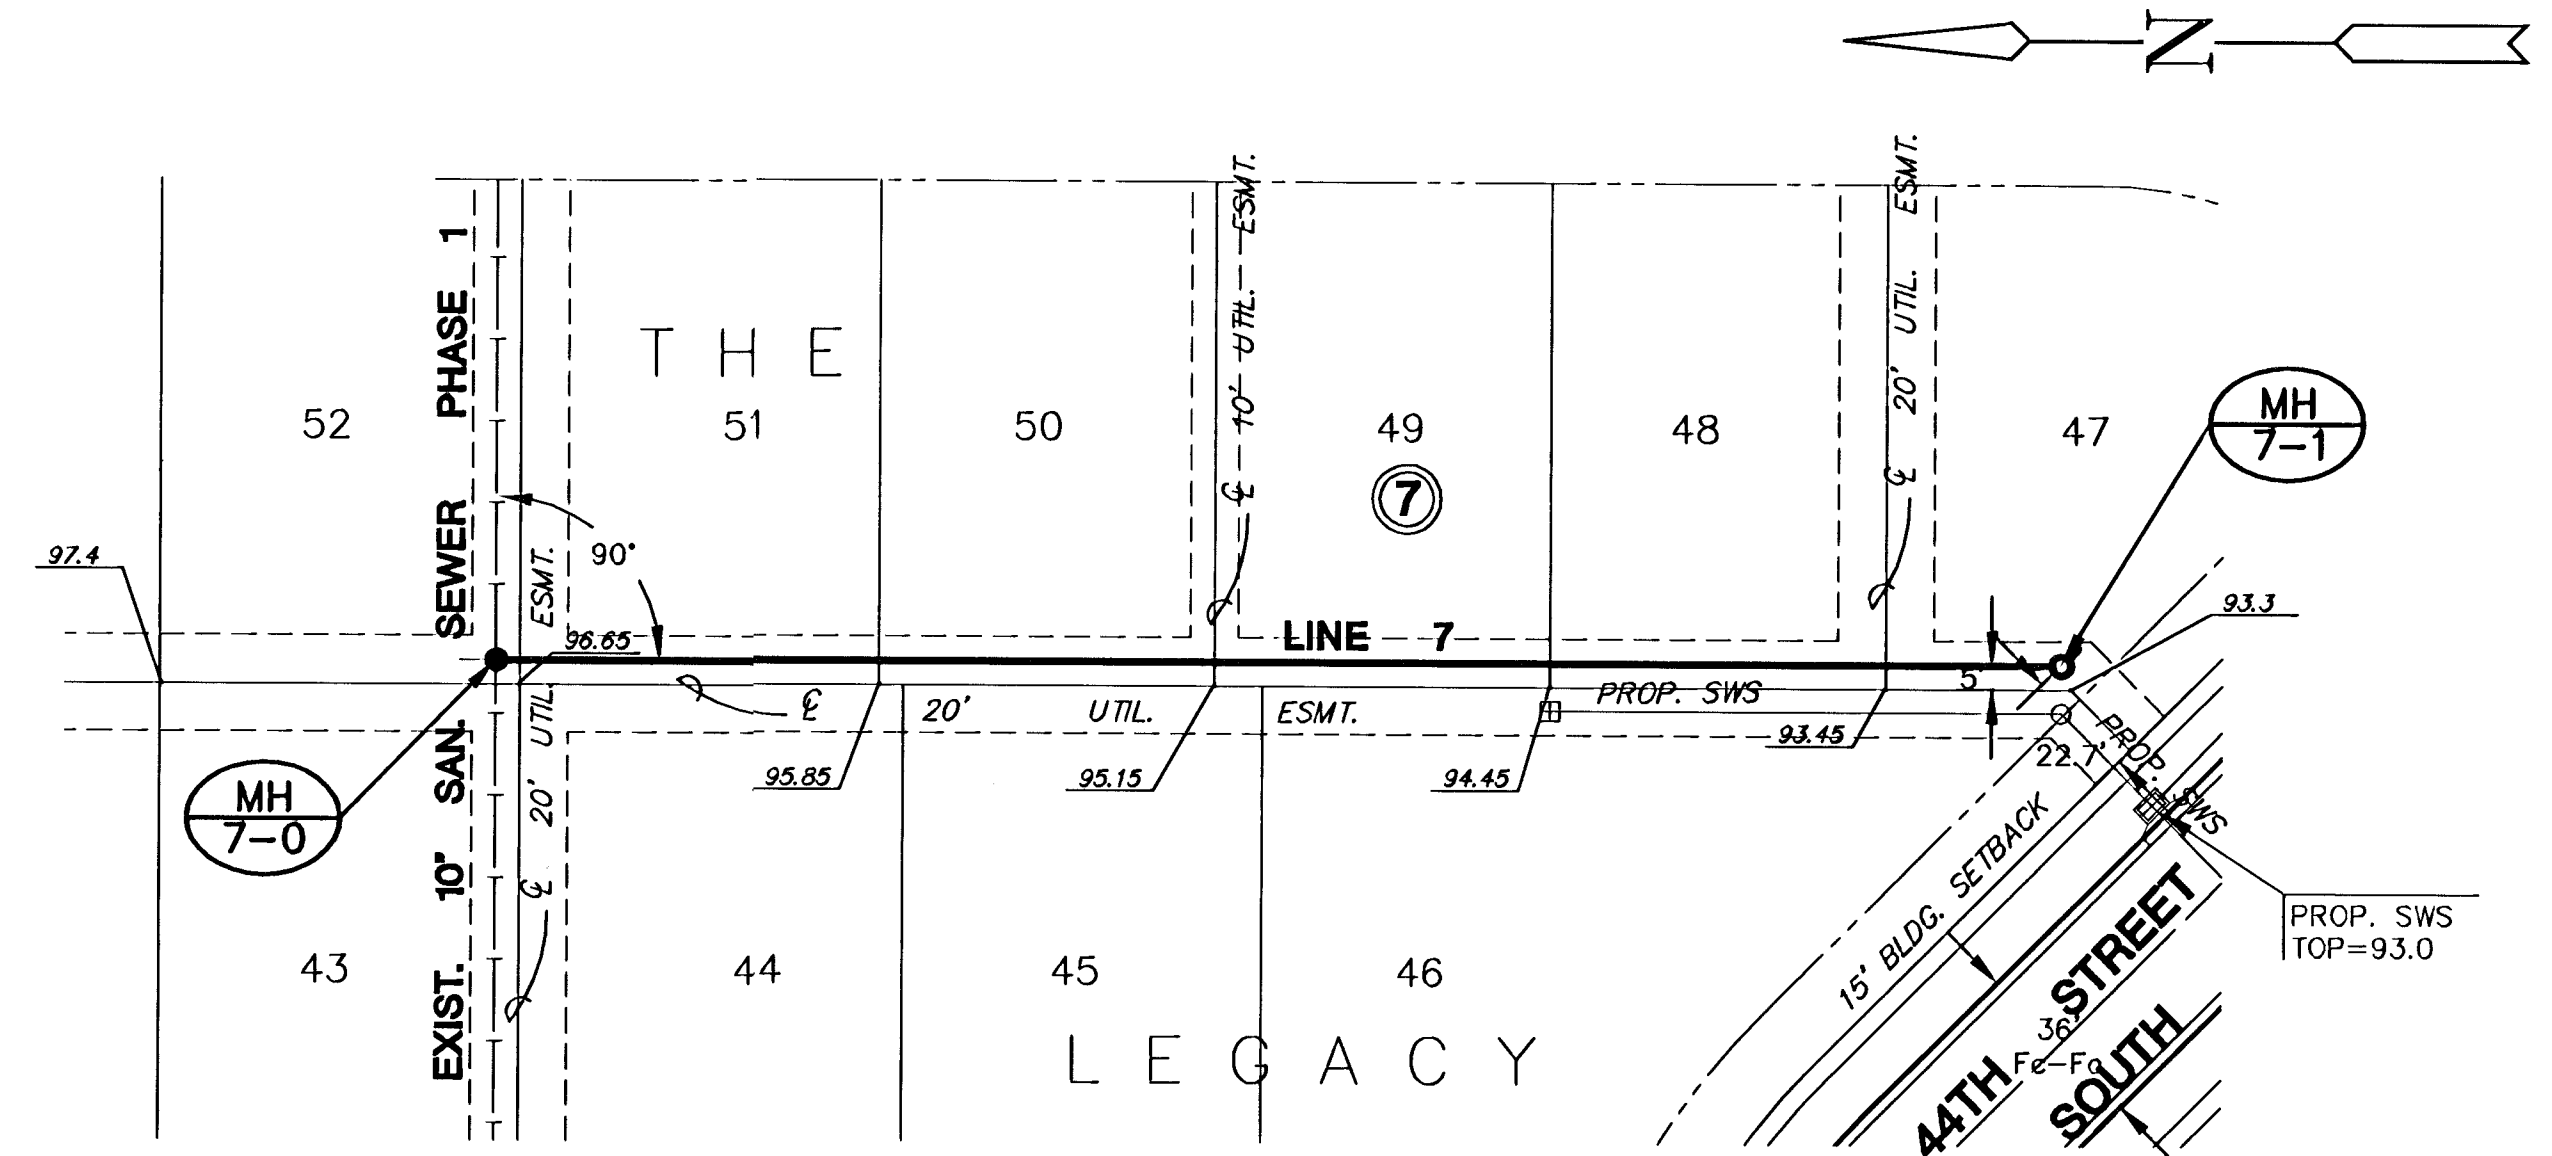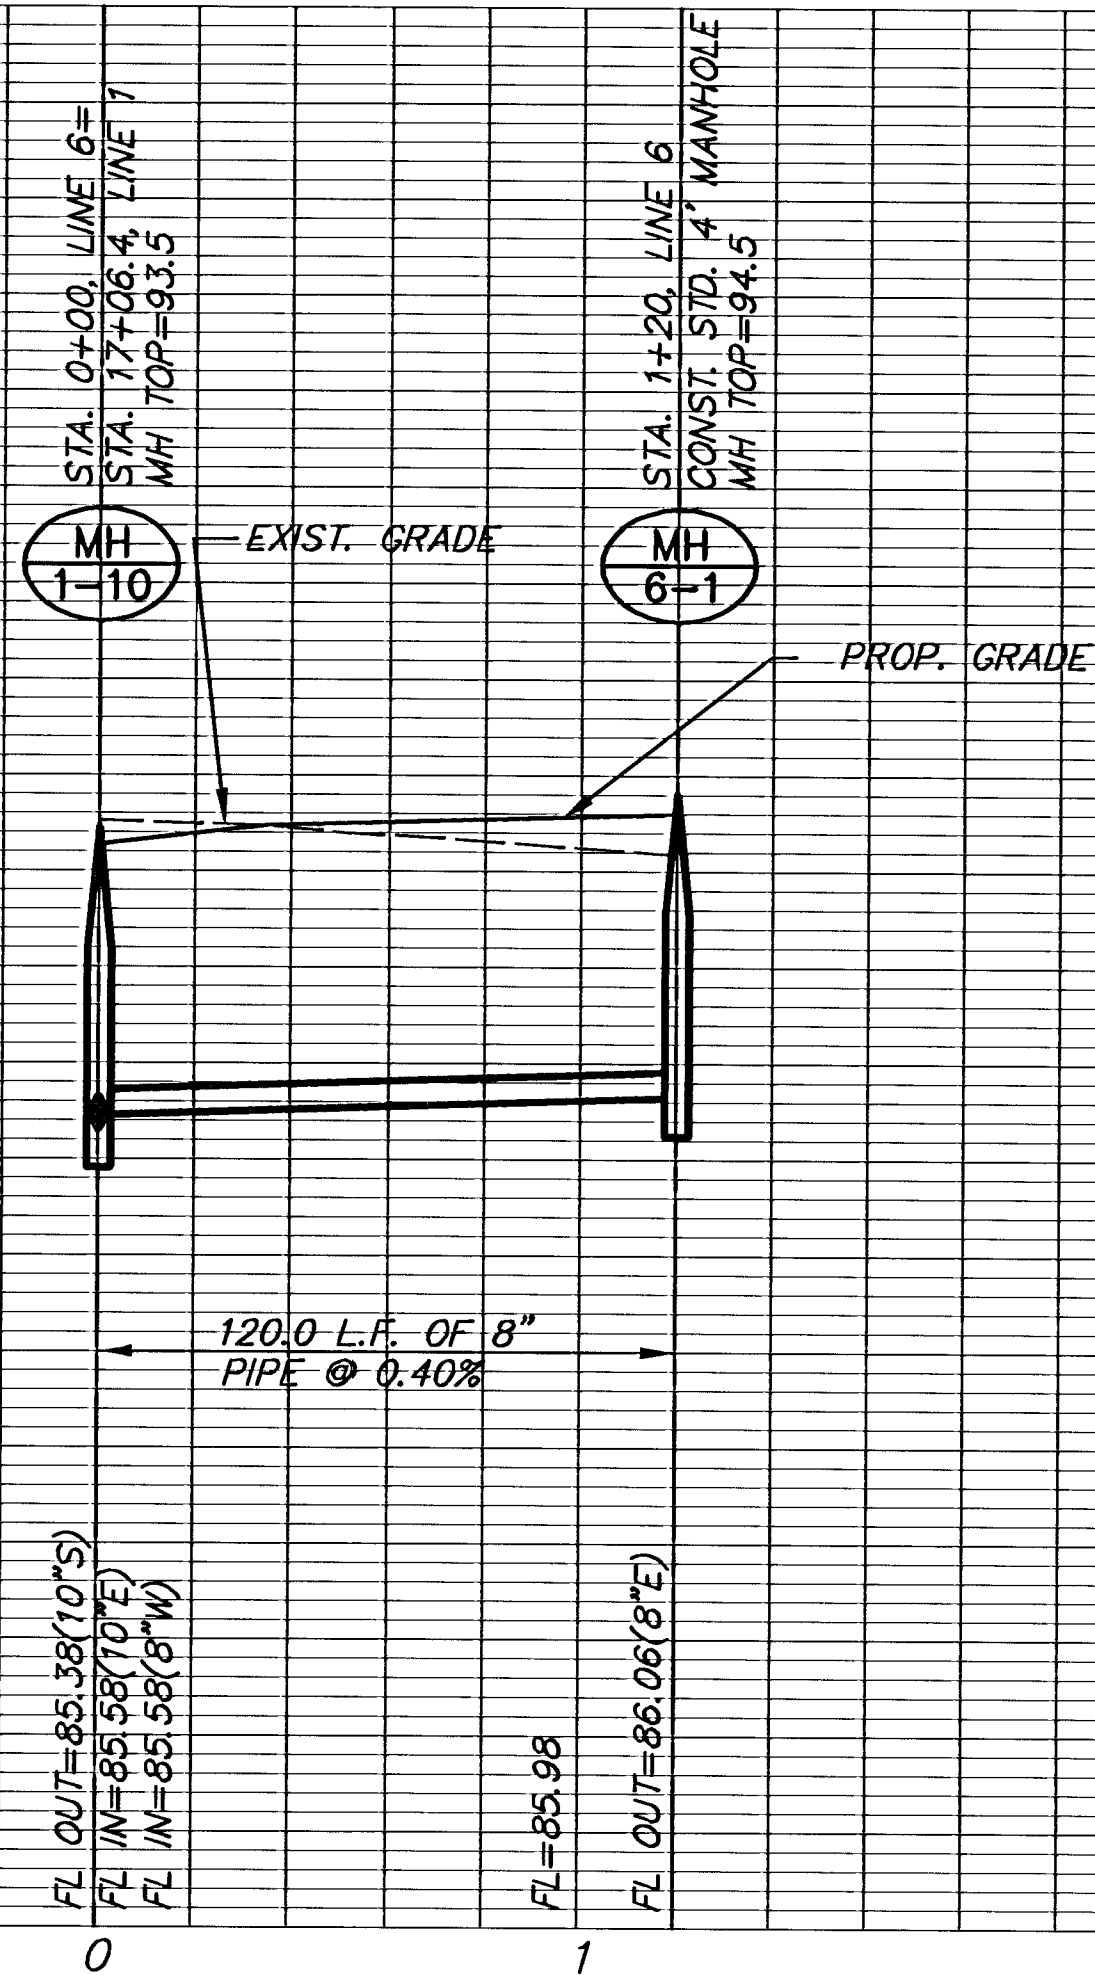

PLAN LINE 7

SCALE: 1"=40'

PROFILE LINE 7

SCALE: HORIZ. 1"=40'
SCALE: VERT. 1"=5'

