PINE MEADOW ADDITION
CREST\DONEGAL\BRISTOL
CROSS SECTIONS

25+50

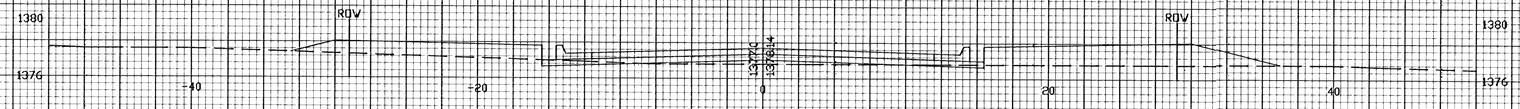

25+00

24+50

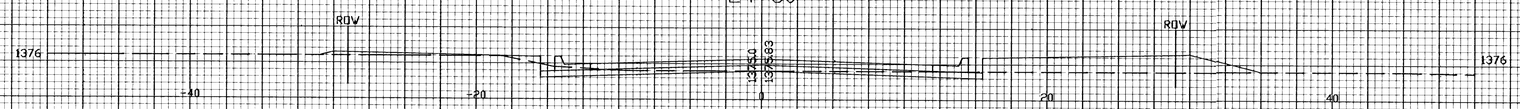

24+00

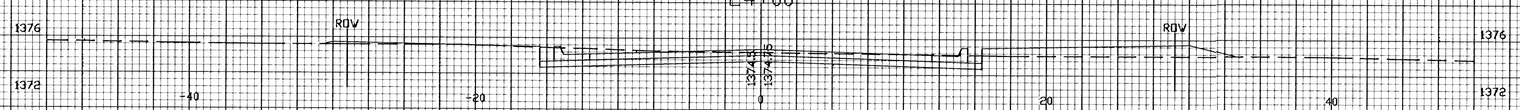

23+50

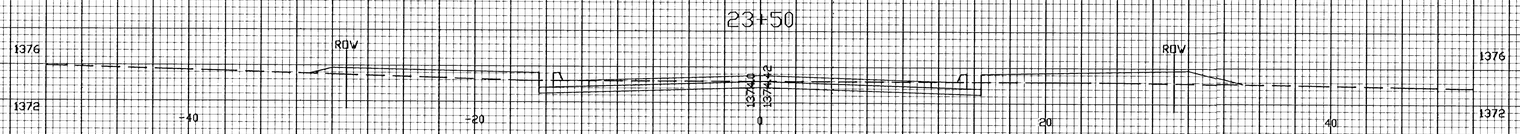

23+00

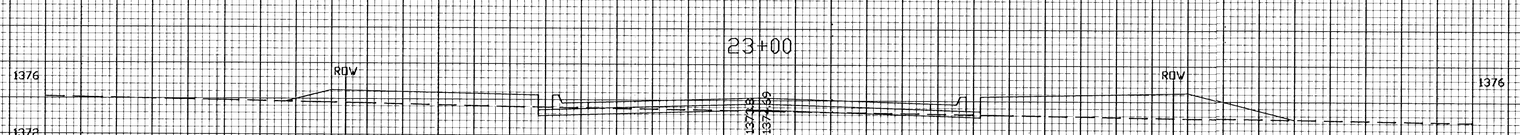

22+50

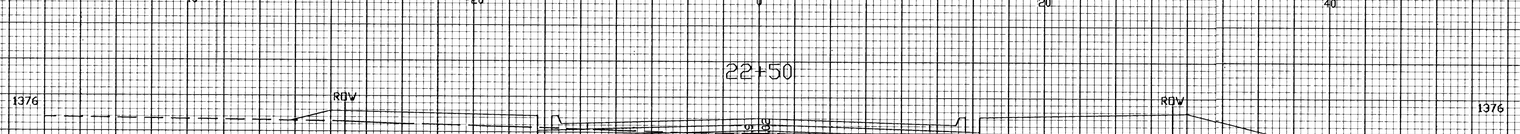
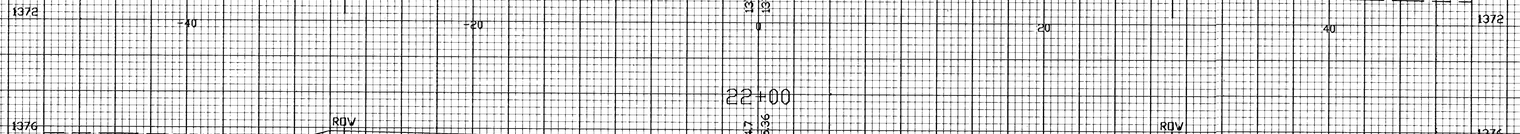
22+00