# FINAL PLAT

# REED'S COVE ADDITION

## AN ADDITION TO WICHITA, SEDGWICK COUNTY, KANSAS

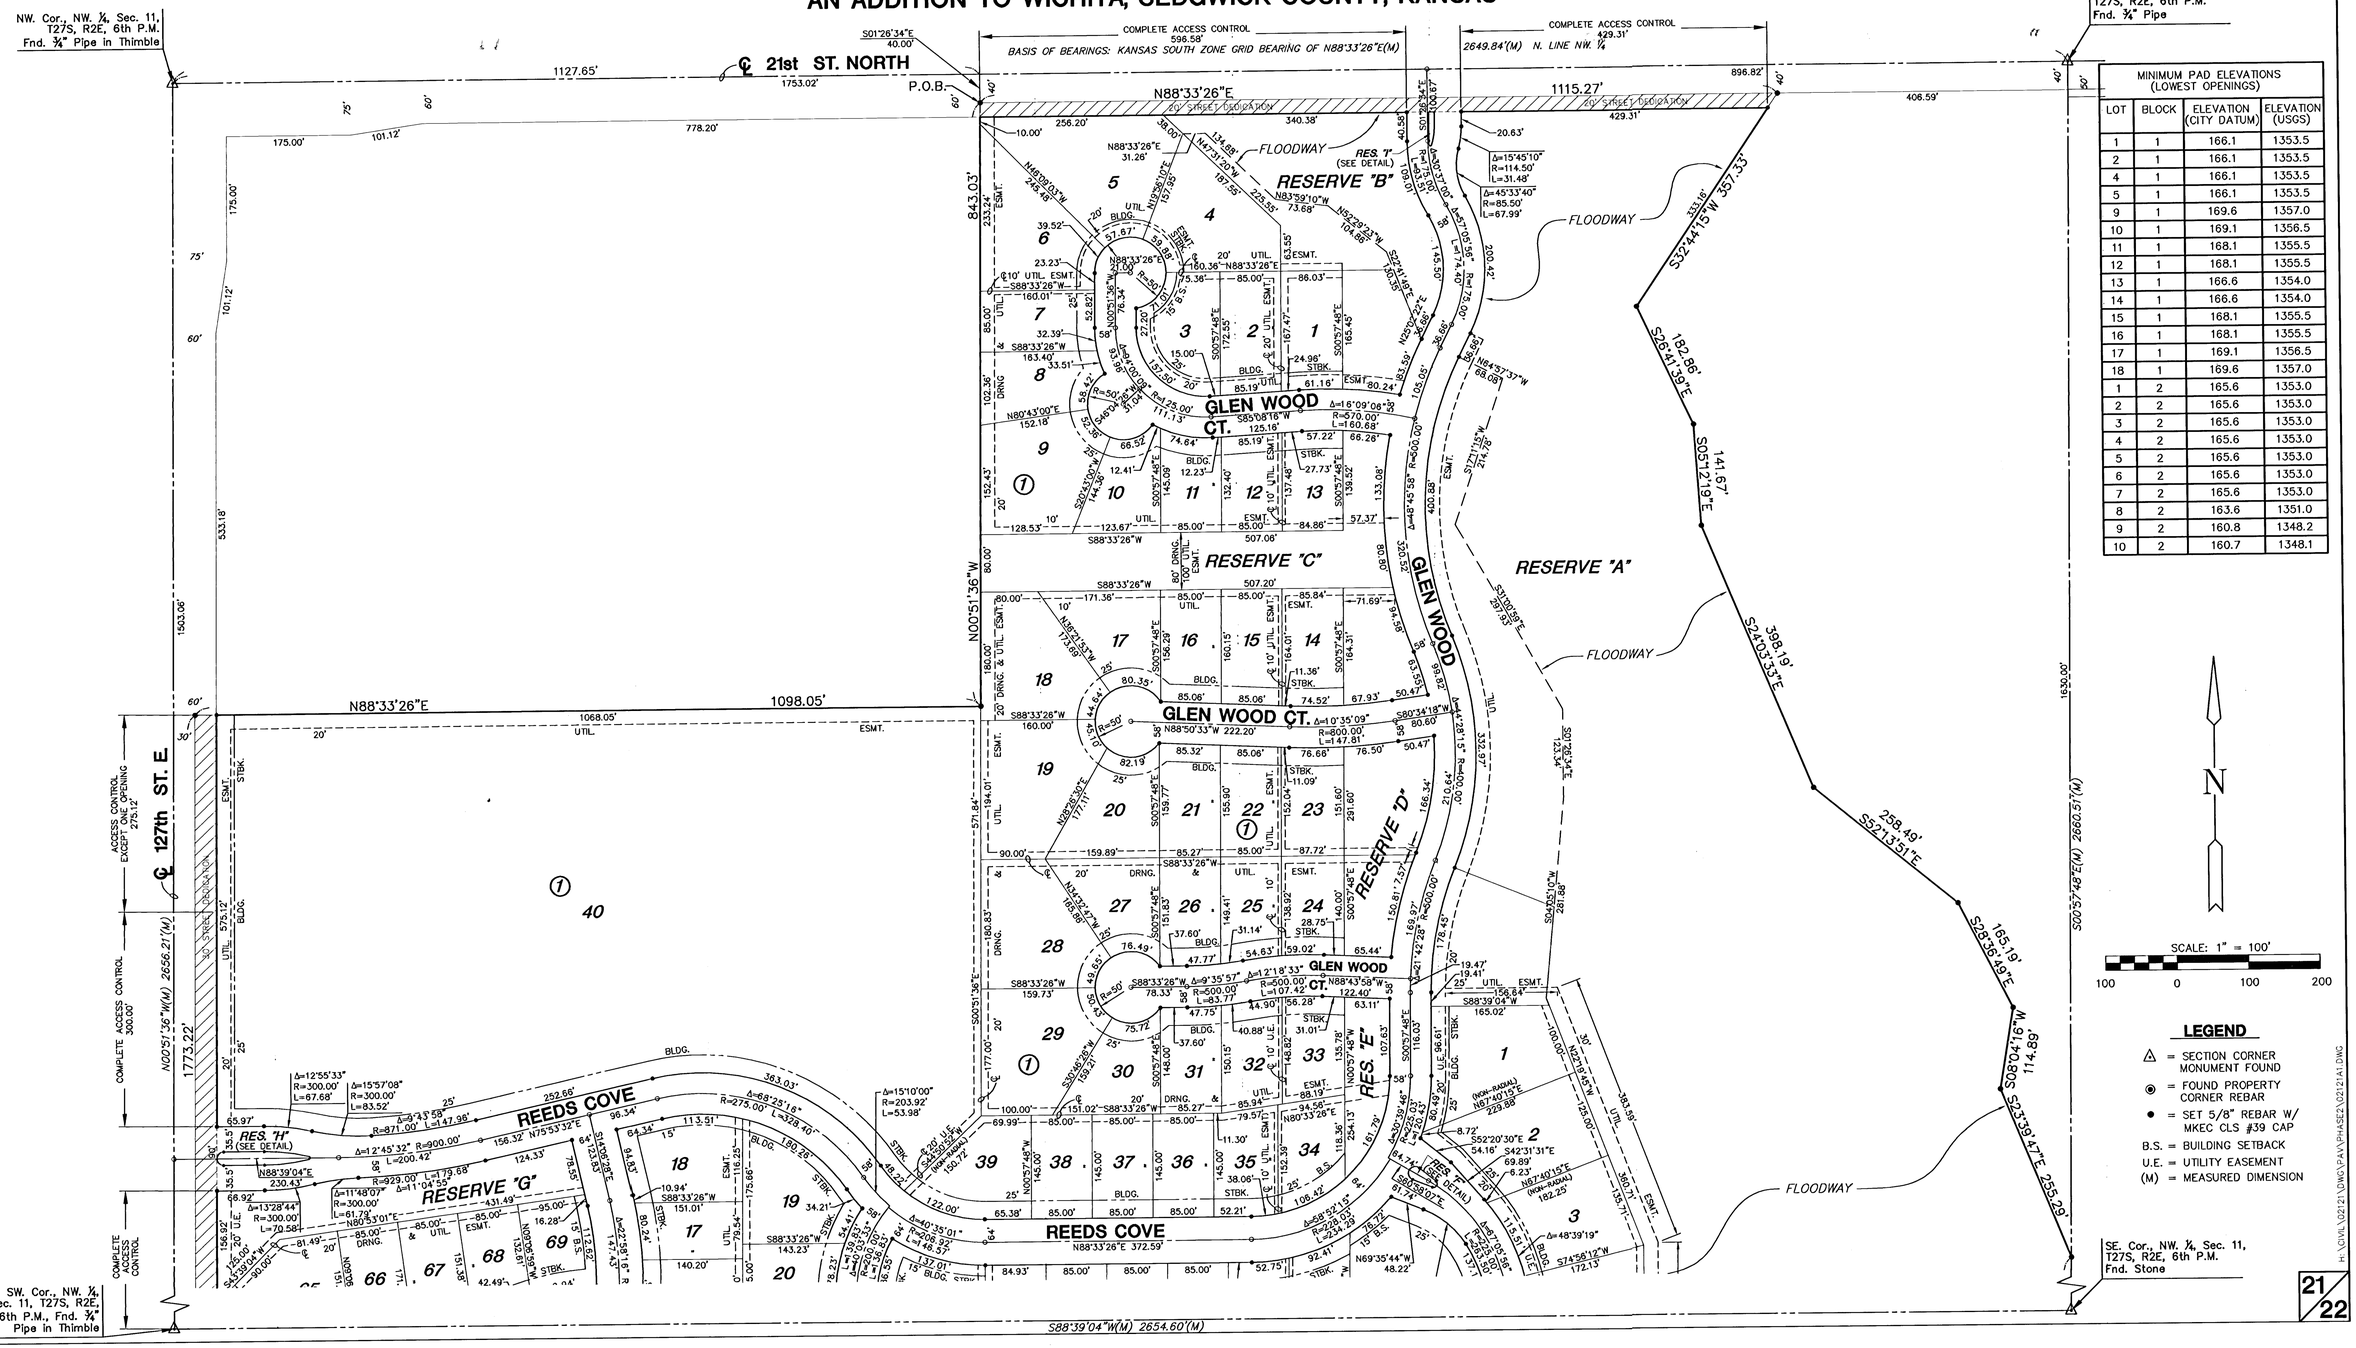


| MINIMUM PAD ELEVATIONS (LOWEST OPENINGS) | | | |
|---|---|---|---|
| LOT | BLOCK | ELEVATION (CITY DATUM) | ELEVATION (USGS) |
| 1 | 1 | 166.1 | 1353.5 |
| 2 | 1 | 166.1 | 1353.5 |
| 4 | 1 | 166.1 | 1353.5 |
| 5 | 1 | 166.1 | 1353.5 |
| 9 | 1 | 169.6 | 1357.0 |
| 10 | 1 | 169.1 | 1356.5 |
| 11 | 1 | 168.1 | 1355.5 |
| 12 | 1 | 168.1 | 1355.5 |
| 13 | 1 | 166.6 | 1354.0 |
| 14 | 1 | 166.6 | 1354.0 |
| 15 | 1 | 168.1 | 1355.5 |
| 16 | 1 | 168.1 | 1355.5 |
| 17 | 1 | 169.1 | 1356.5 |
| 18 | 1 | 169.6 | 1357.0 |
| 1 | 2 | 165.6 | 1353.0 |
| 2 | 2 | 165.6 | 1353.0 |
| 3 | 2 | 165.6 | 1353.0 |
| 4 | 2 | 165.6 | 1353.0 |
| 5 | 2 | 165.6 | 1353.0 |
| 6 | 2 | 165.6 | 1353.0 |
| 7 | 2 | 165.6 | 1353.0 |
| 8 | 2 | 163.6 | 1351.0 |
| 9 | 2 | 160.8 | 1348.2 |
| 10 | 2 | 160.7 | 1348.1 |