15+75.00

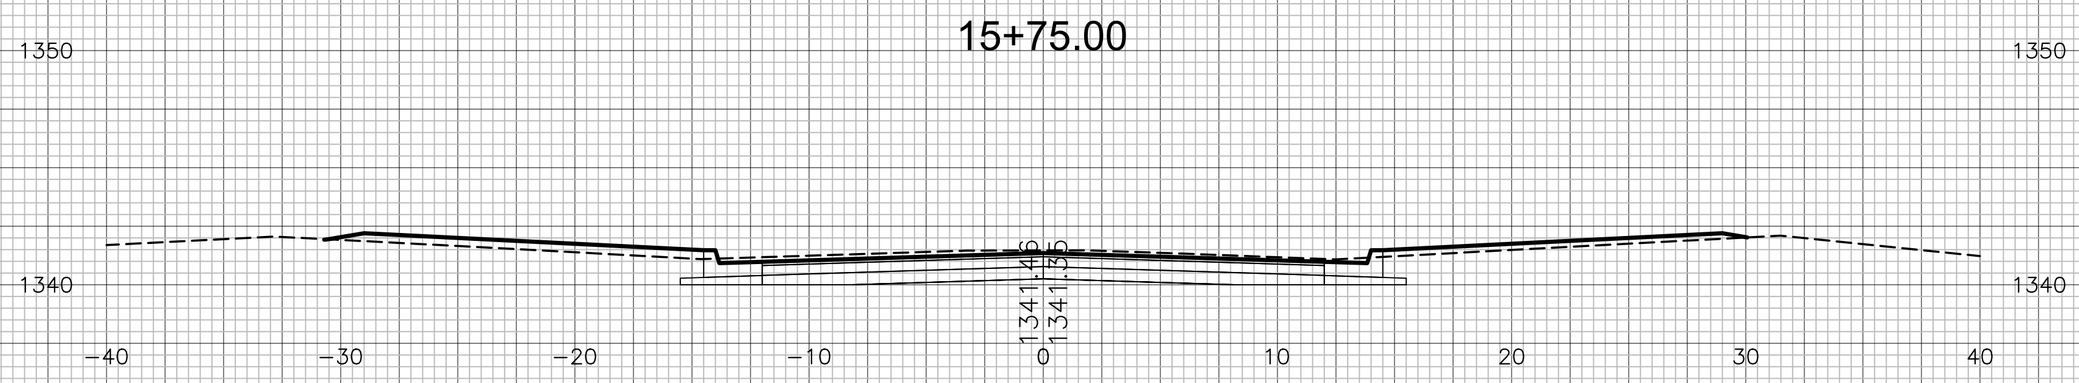

15+50.00

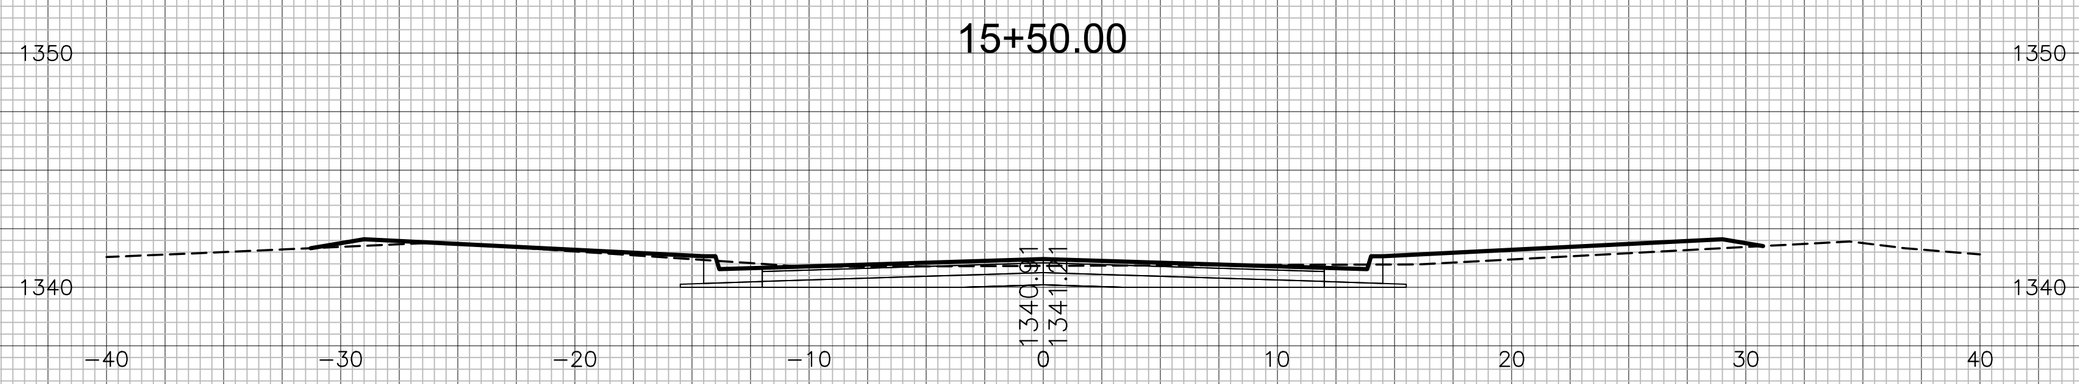

15+25.00

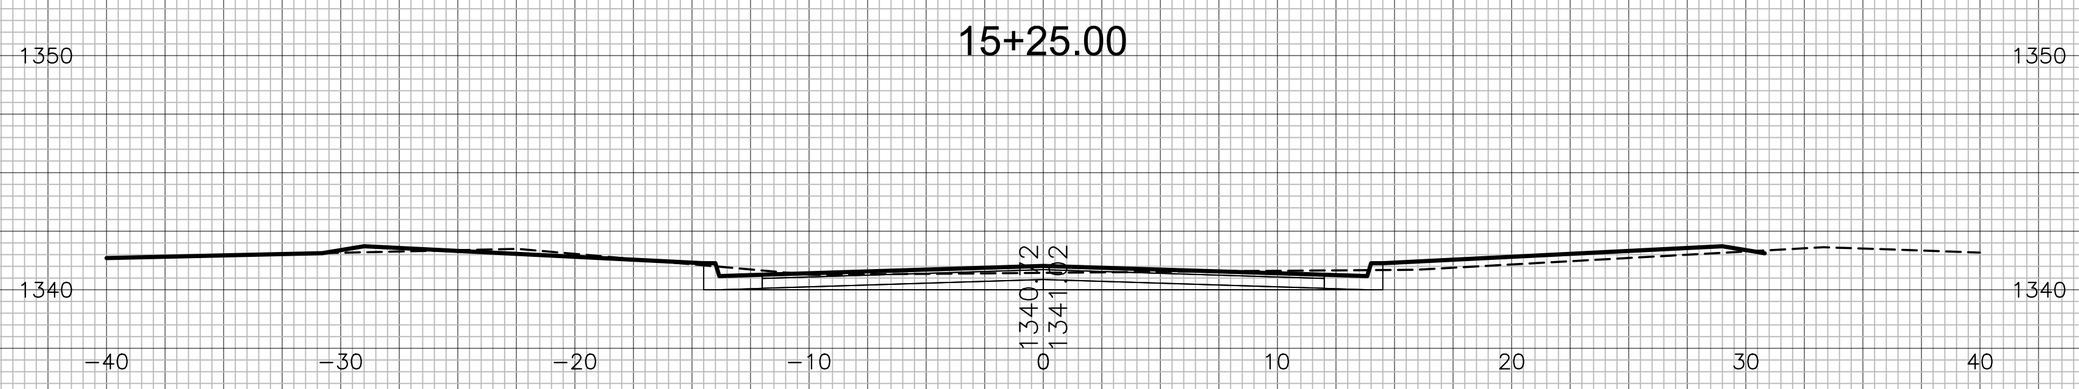

15+00.00

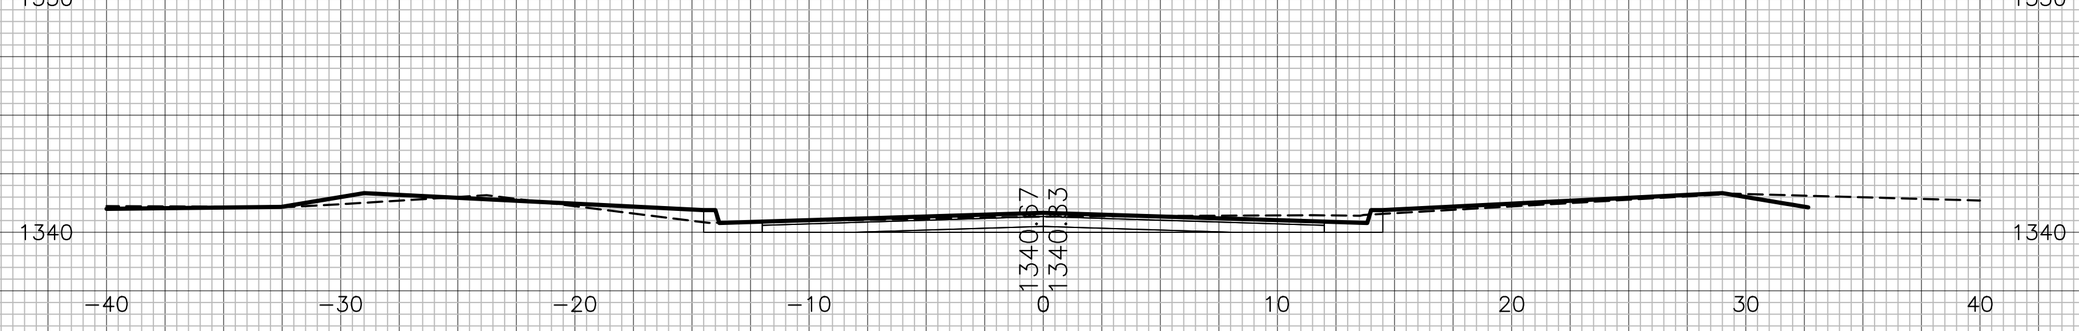

14+87.00

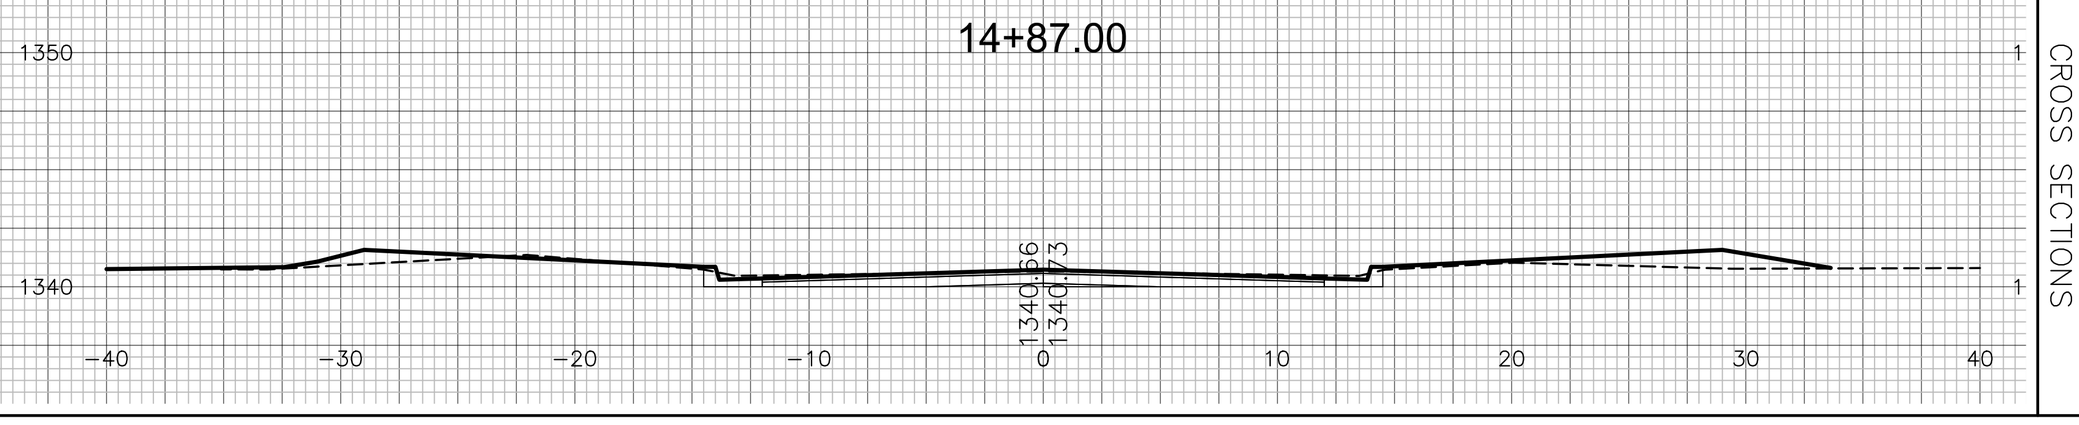

COUNTRY HOLLOW 2ND ADD.

CROSS SECTIONS

18519_XSEC