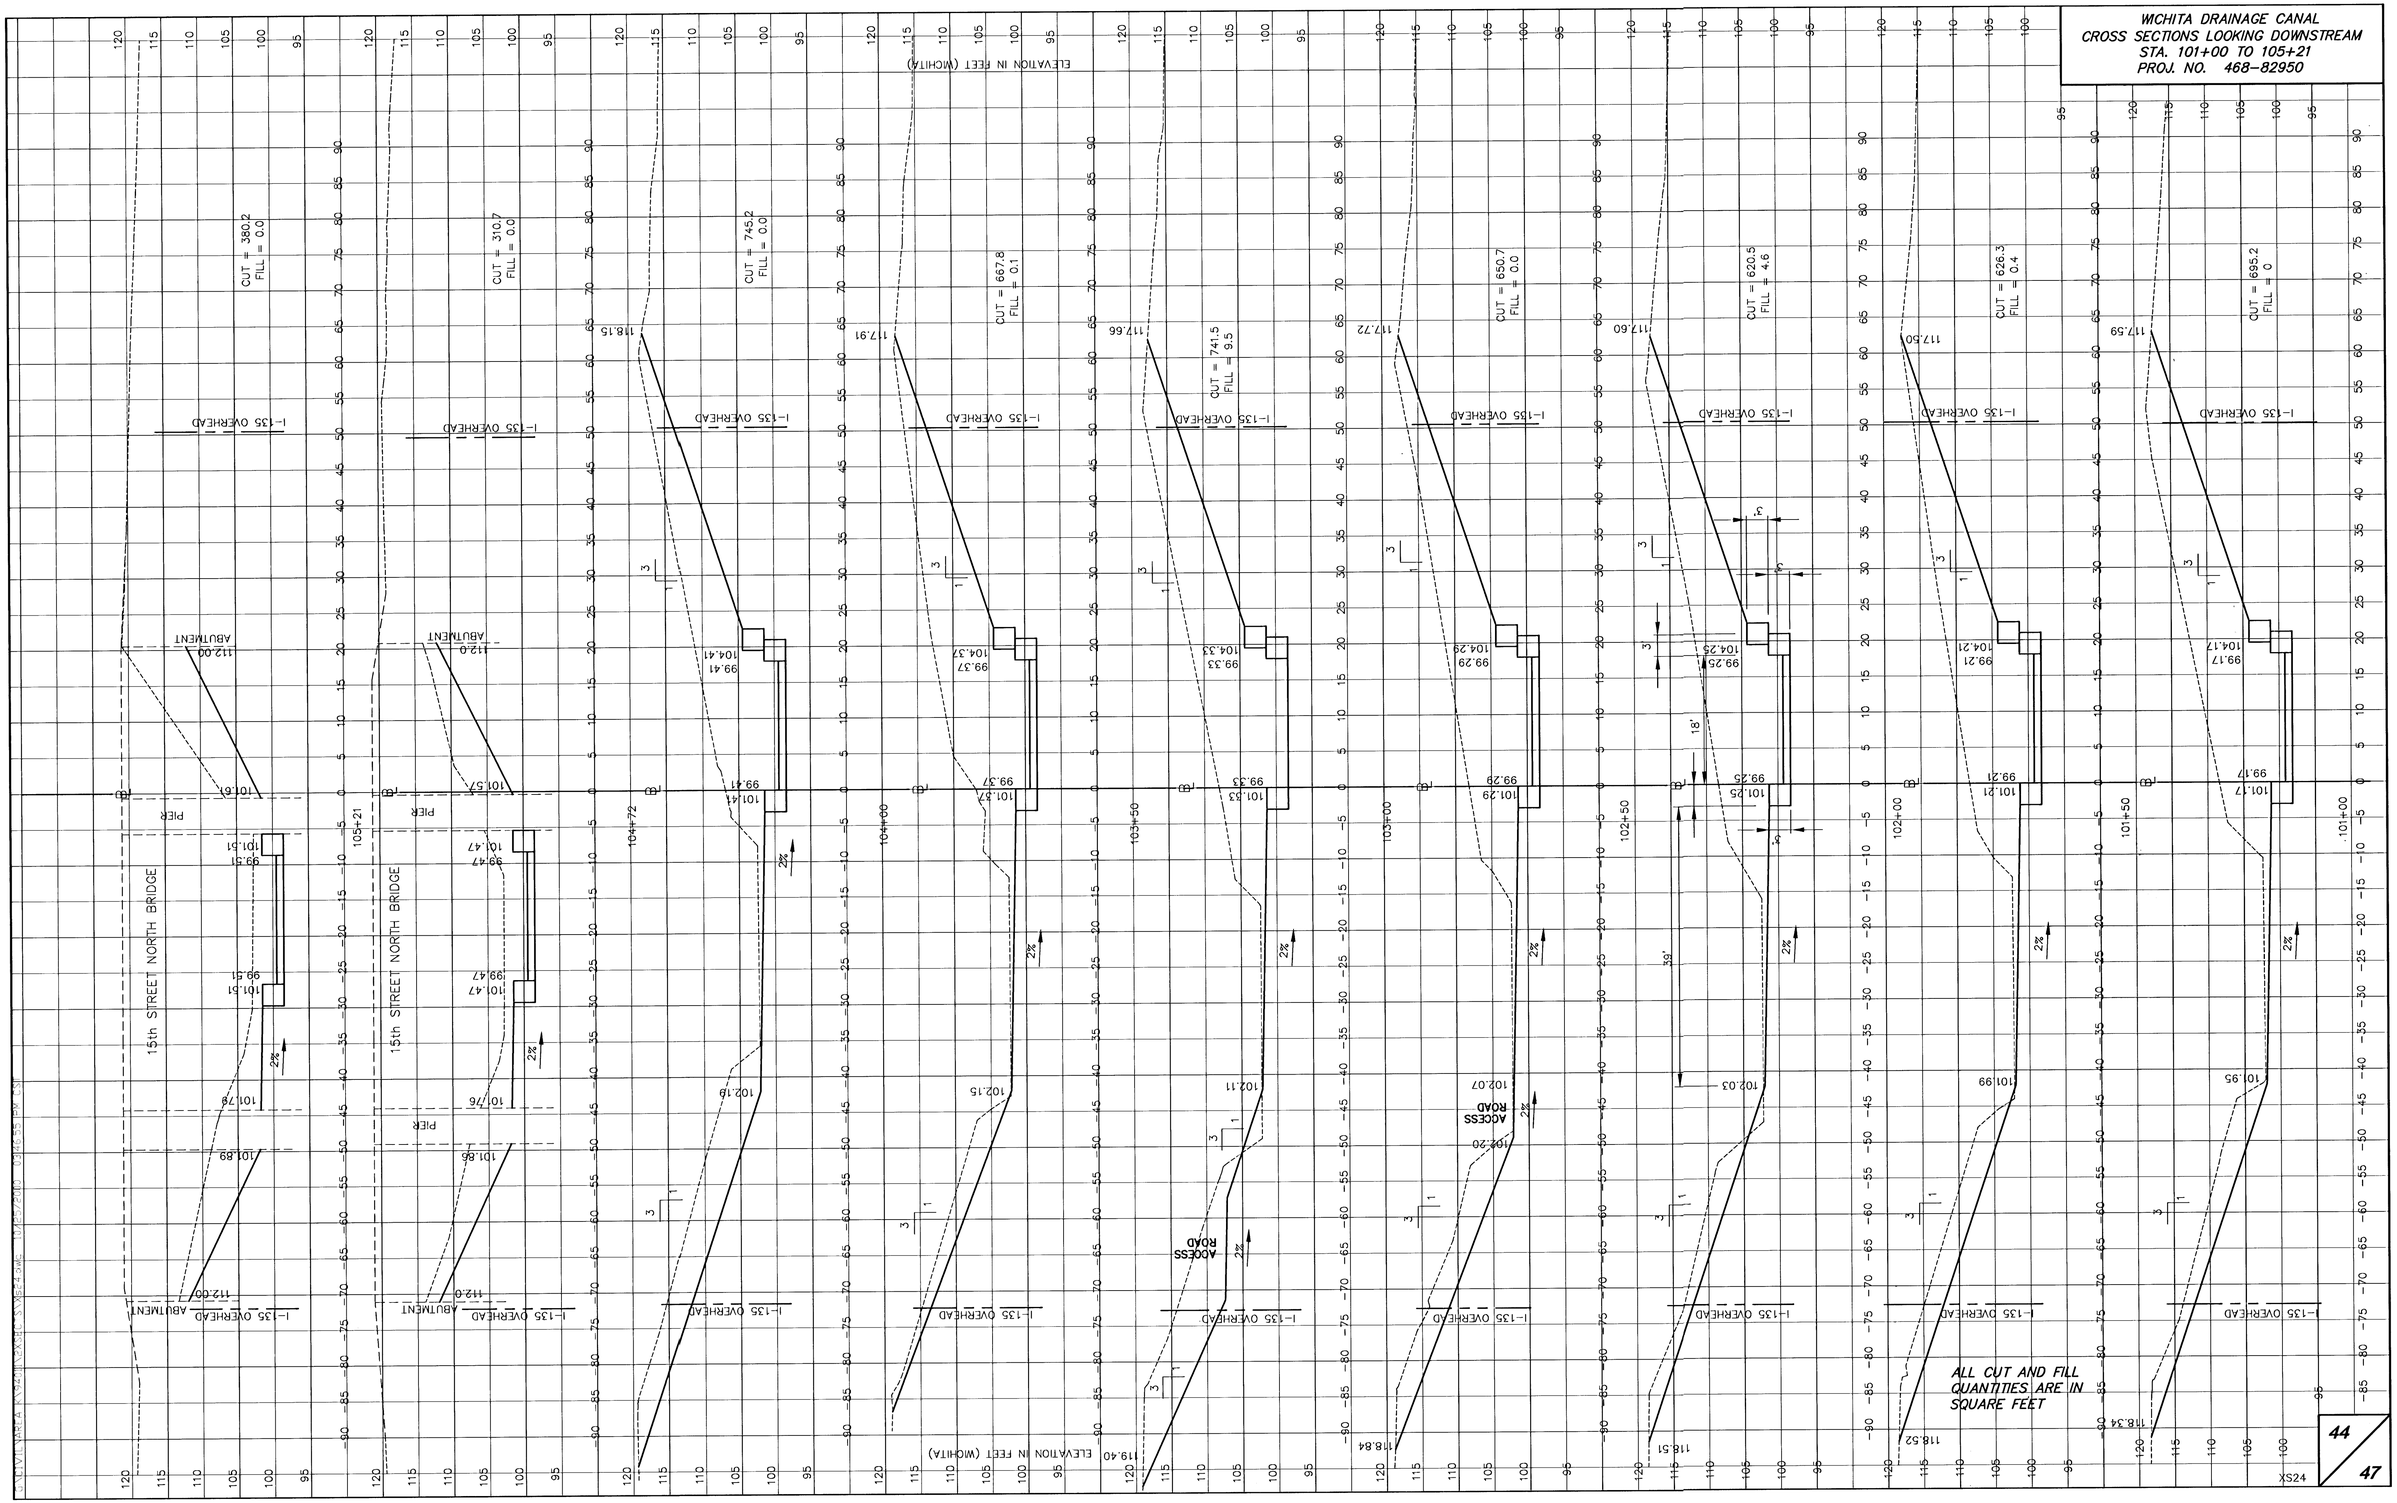

G:\CIVIL\AREA_K\94011\2XSECTS\XS24.dwg Mon Jun 04 14:14:58 2001