WICHITA DRAINAGE CANAL
CROSS SECTIONS LOOKING DOWNSTREAM
STA. 115+00 TO 116+54.58
PROJ. NO. 468-82950

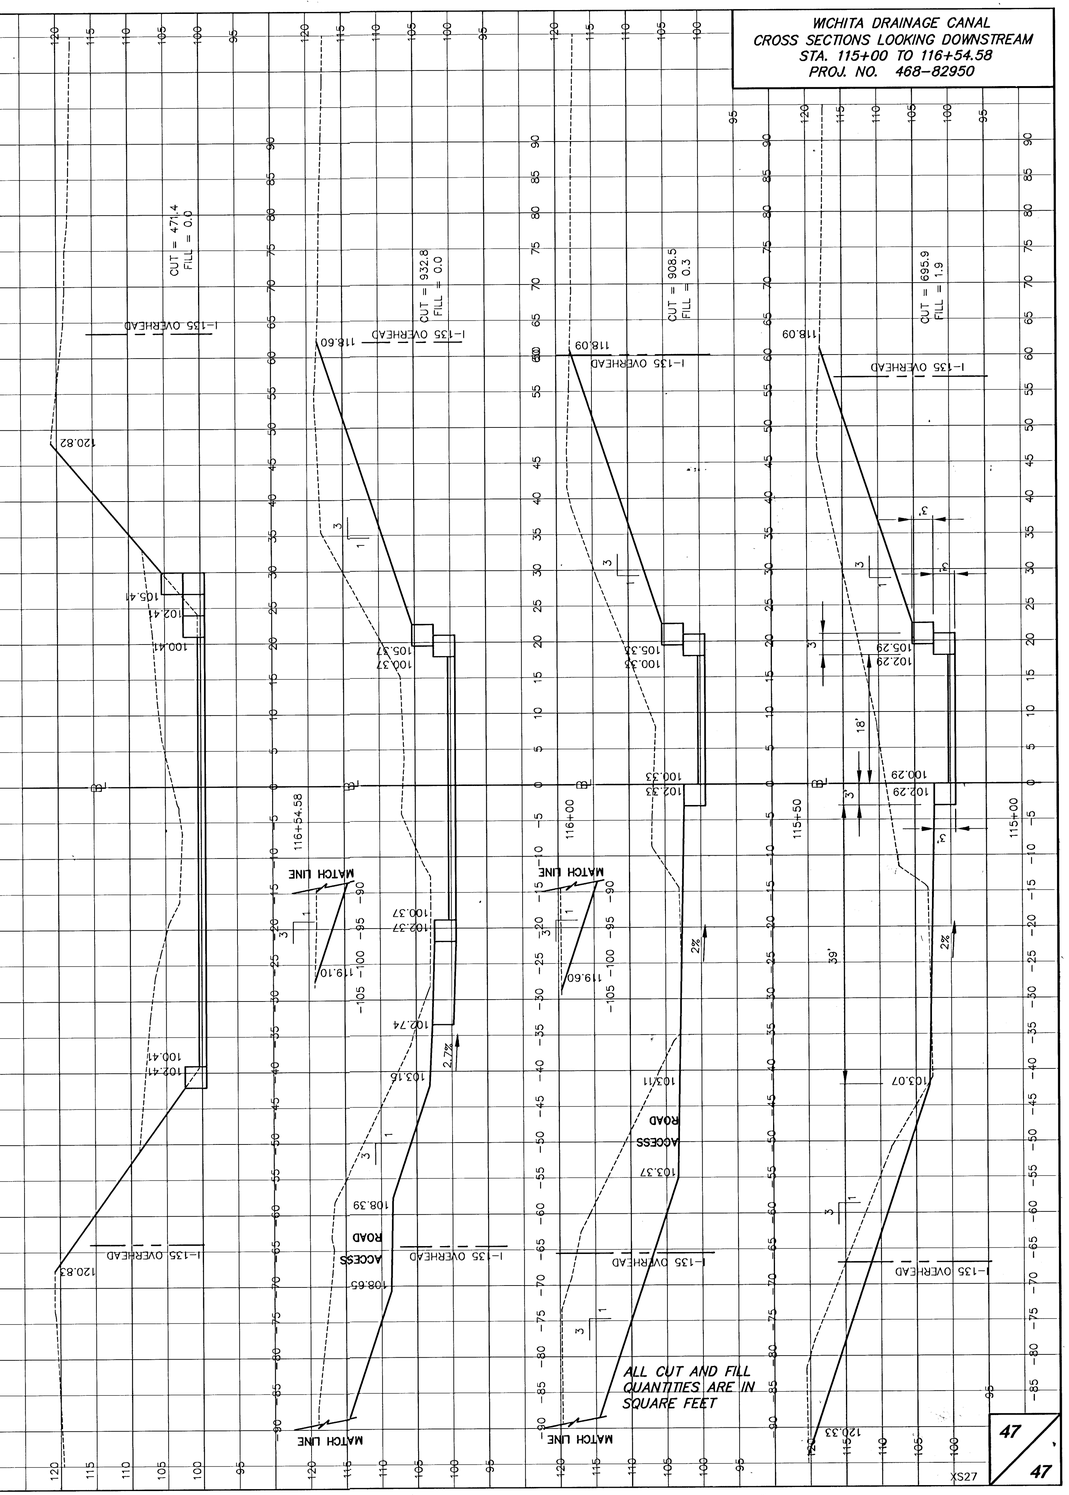




G:\CIVIL\AREA_K\94011\2\SECTS\XS27.dwg Mon Jun 04 14:15:11 2001