Tara Falls Court (South)

STATION	AREAS Square Feet		VOLUMES Cubic Yards		CUMULATIVE VOLUMES Cubic Yards	
	CUT	FILL	CUT	FILL	CUT	FILL
50	0.0	0.0	0.0	28.0	0.0	28.0
65	0.0	100.8	0.3	53.5	0.3	81.5
80	1.1	91.7	1.5	70.6	1.8	152.1
100	3.0	99.0	6.0	92.7	7.8	244.8
133	6.8	52.6	10.8	40.2	18.6	285.0
164.16	12.0	17.1	19.9	19.5	38.6	304.5
200	18.1	12.3	28.3	26.3	66.9	330.8
250	12.5	16.1	15.6	38.1	82.5	368.9
300	4.3	25.0	11.2	42.2	93.6	411.1
350	7.7	20.6	15.3	36.9	108.9	448.0
400	8.8	19.3	13.3	39.3	122.2	487.3
450	5.6	23.2	4.8	23.5	127.0	510.8
476.23	4.3	25.2				

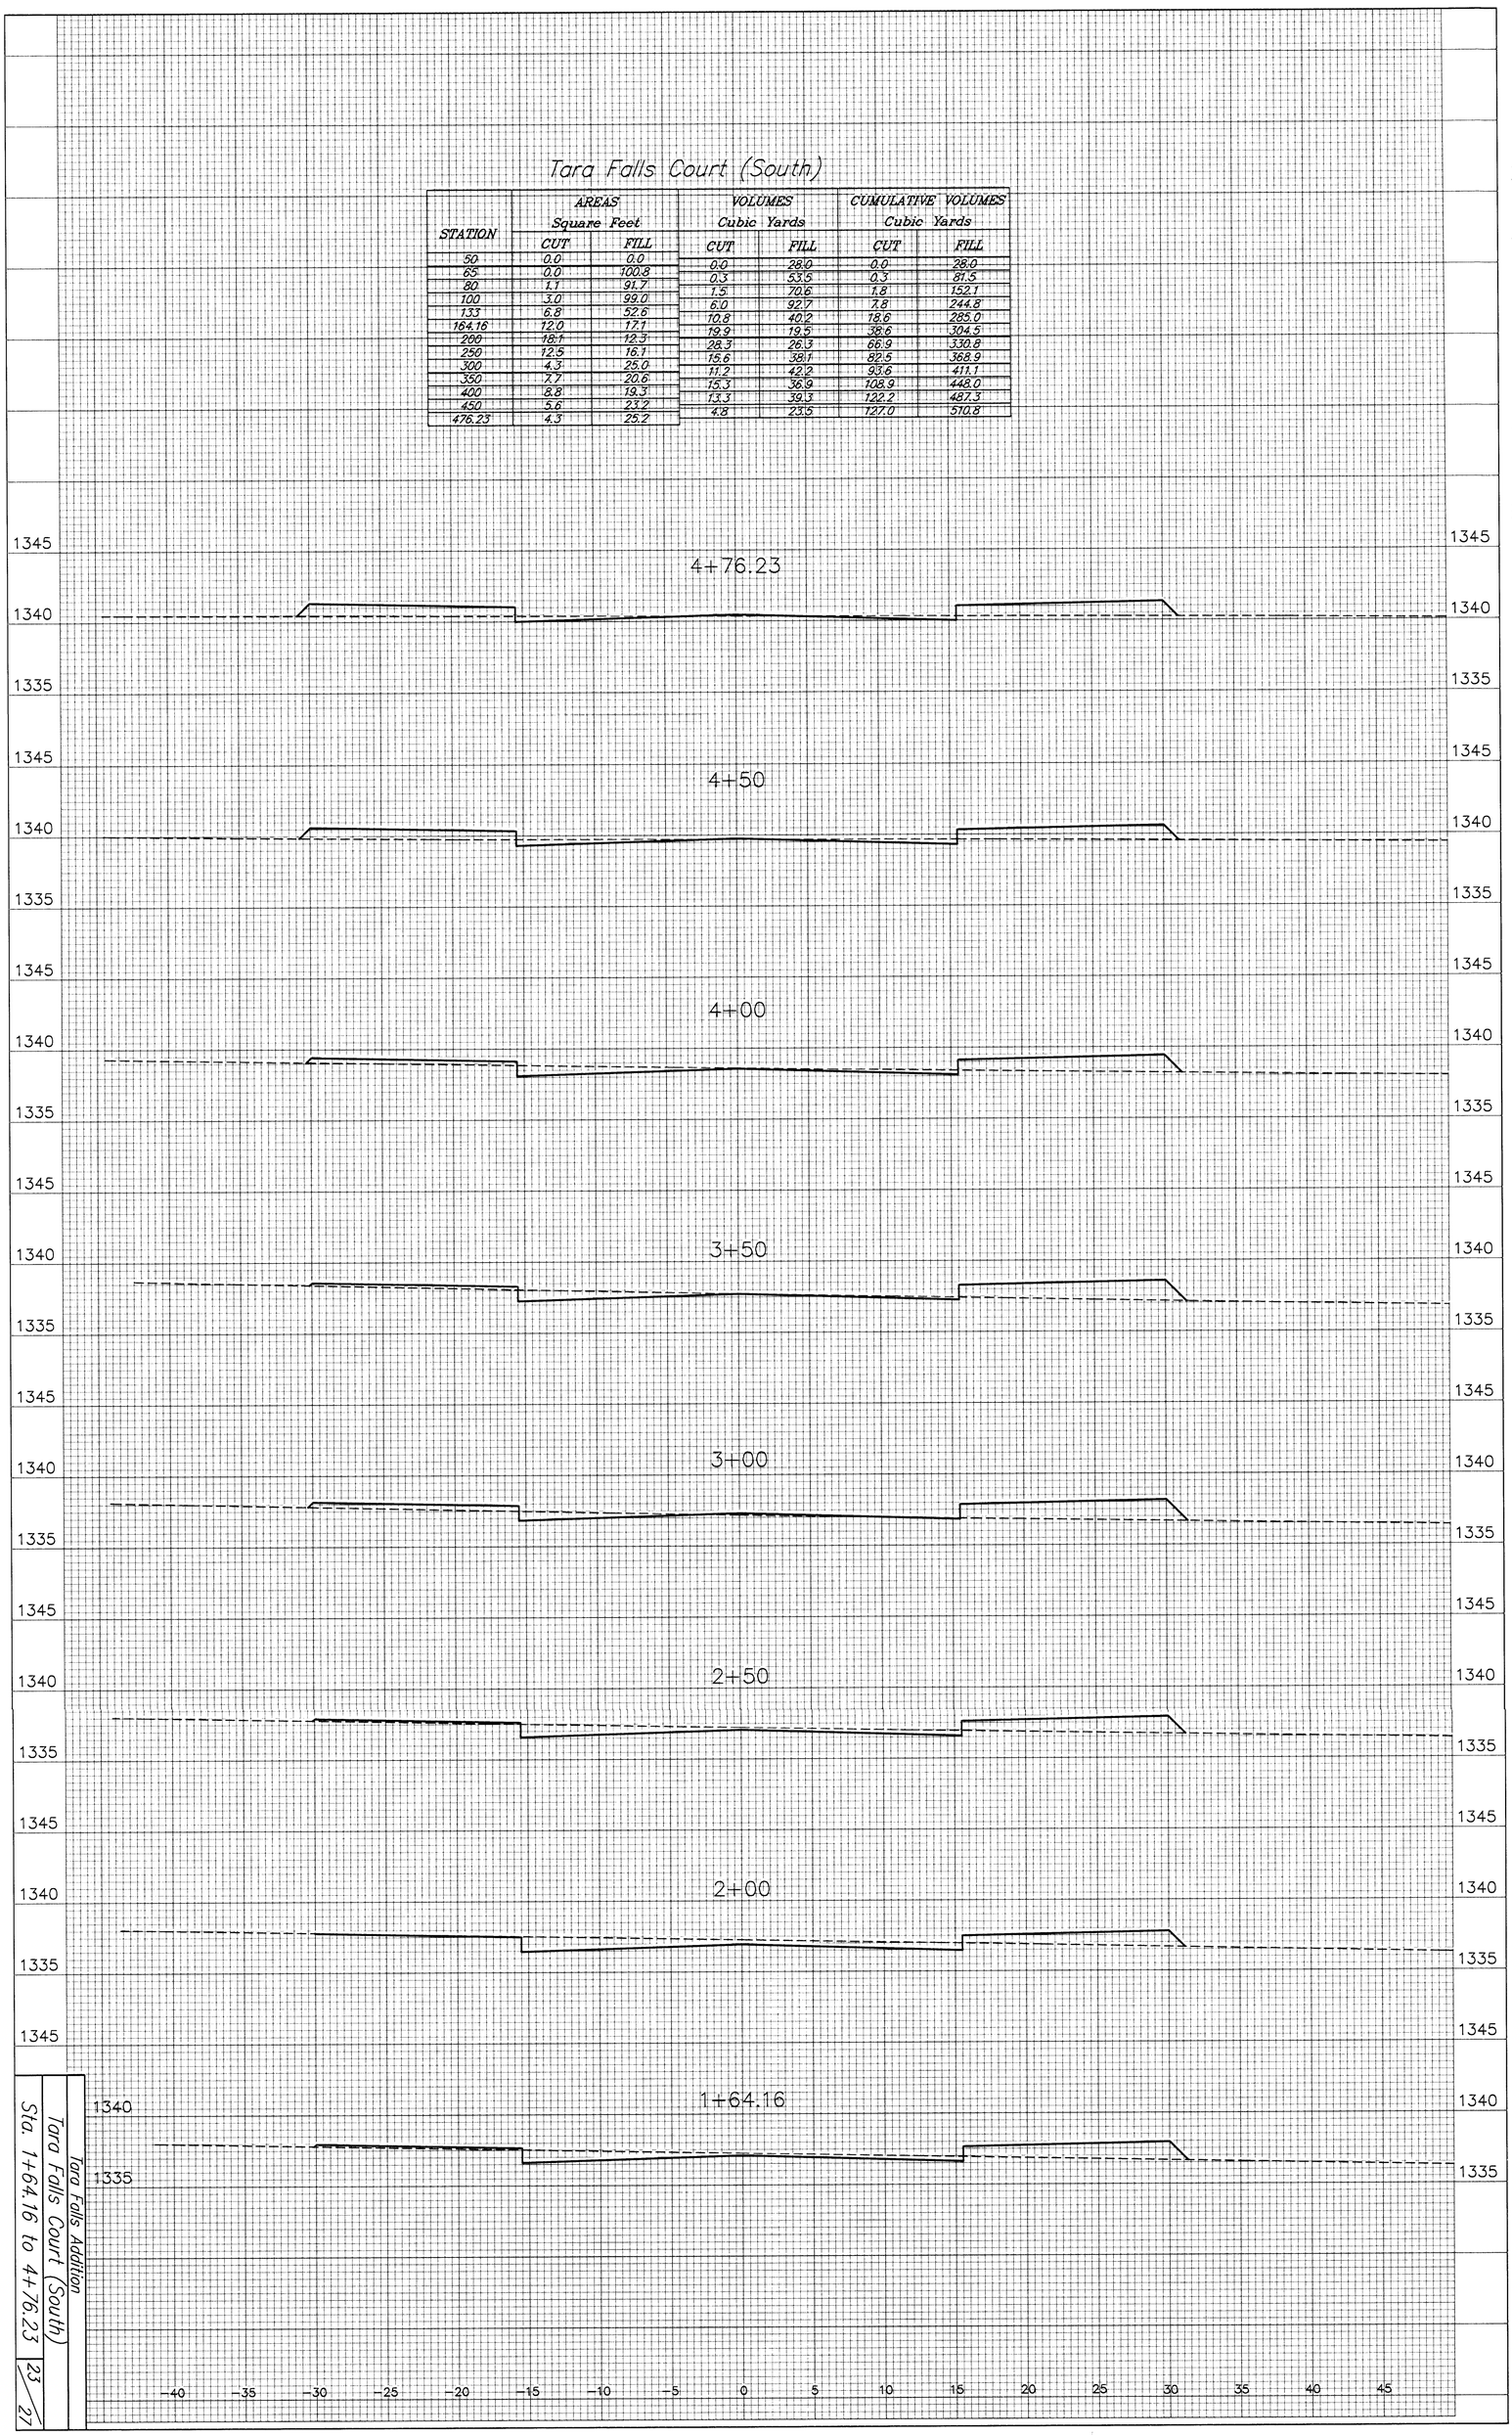

Tara Falls Addition

Tara Falls Court (South)

Sta. 1+64.16 to 4+76.23

23/27