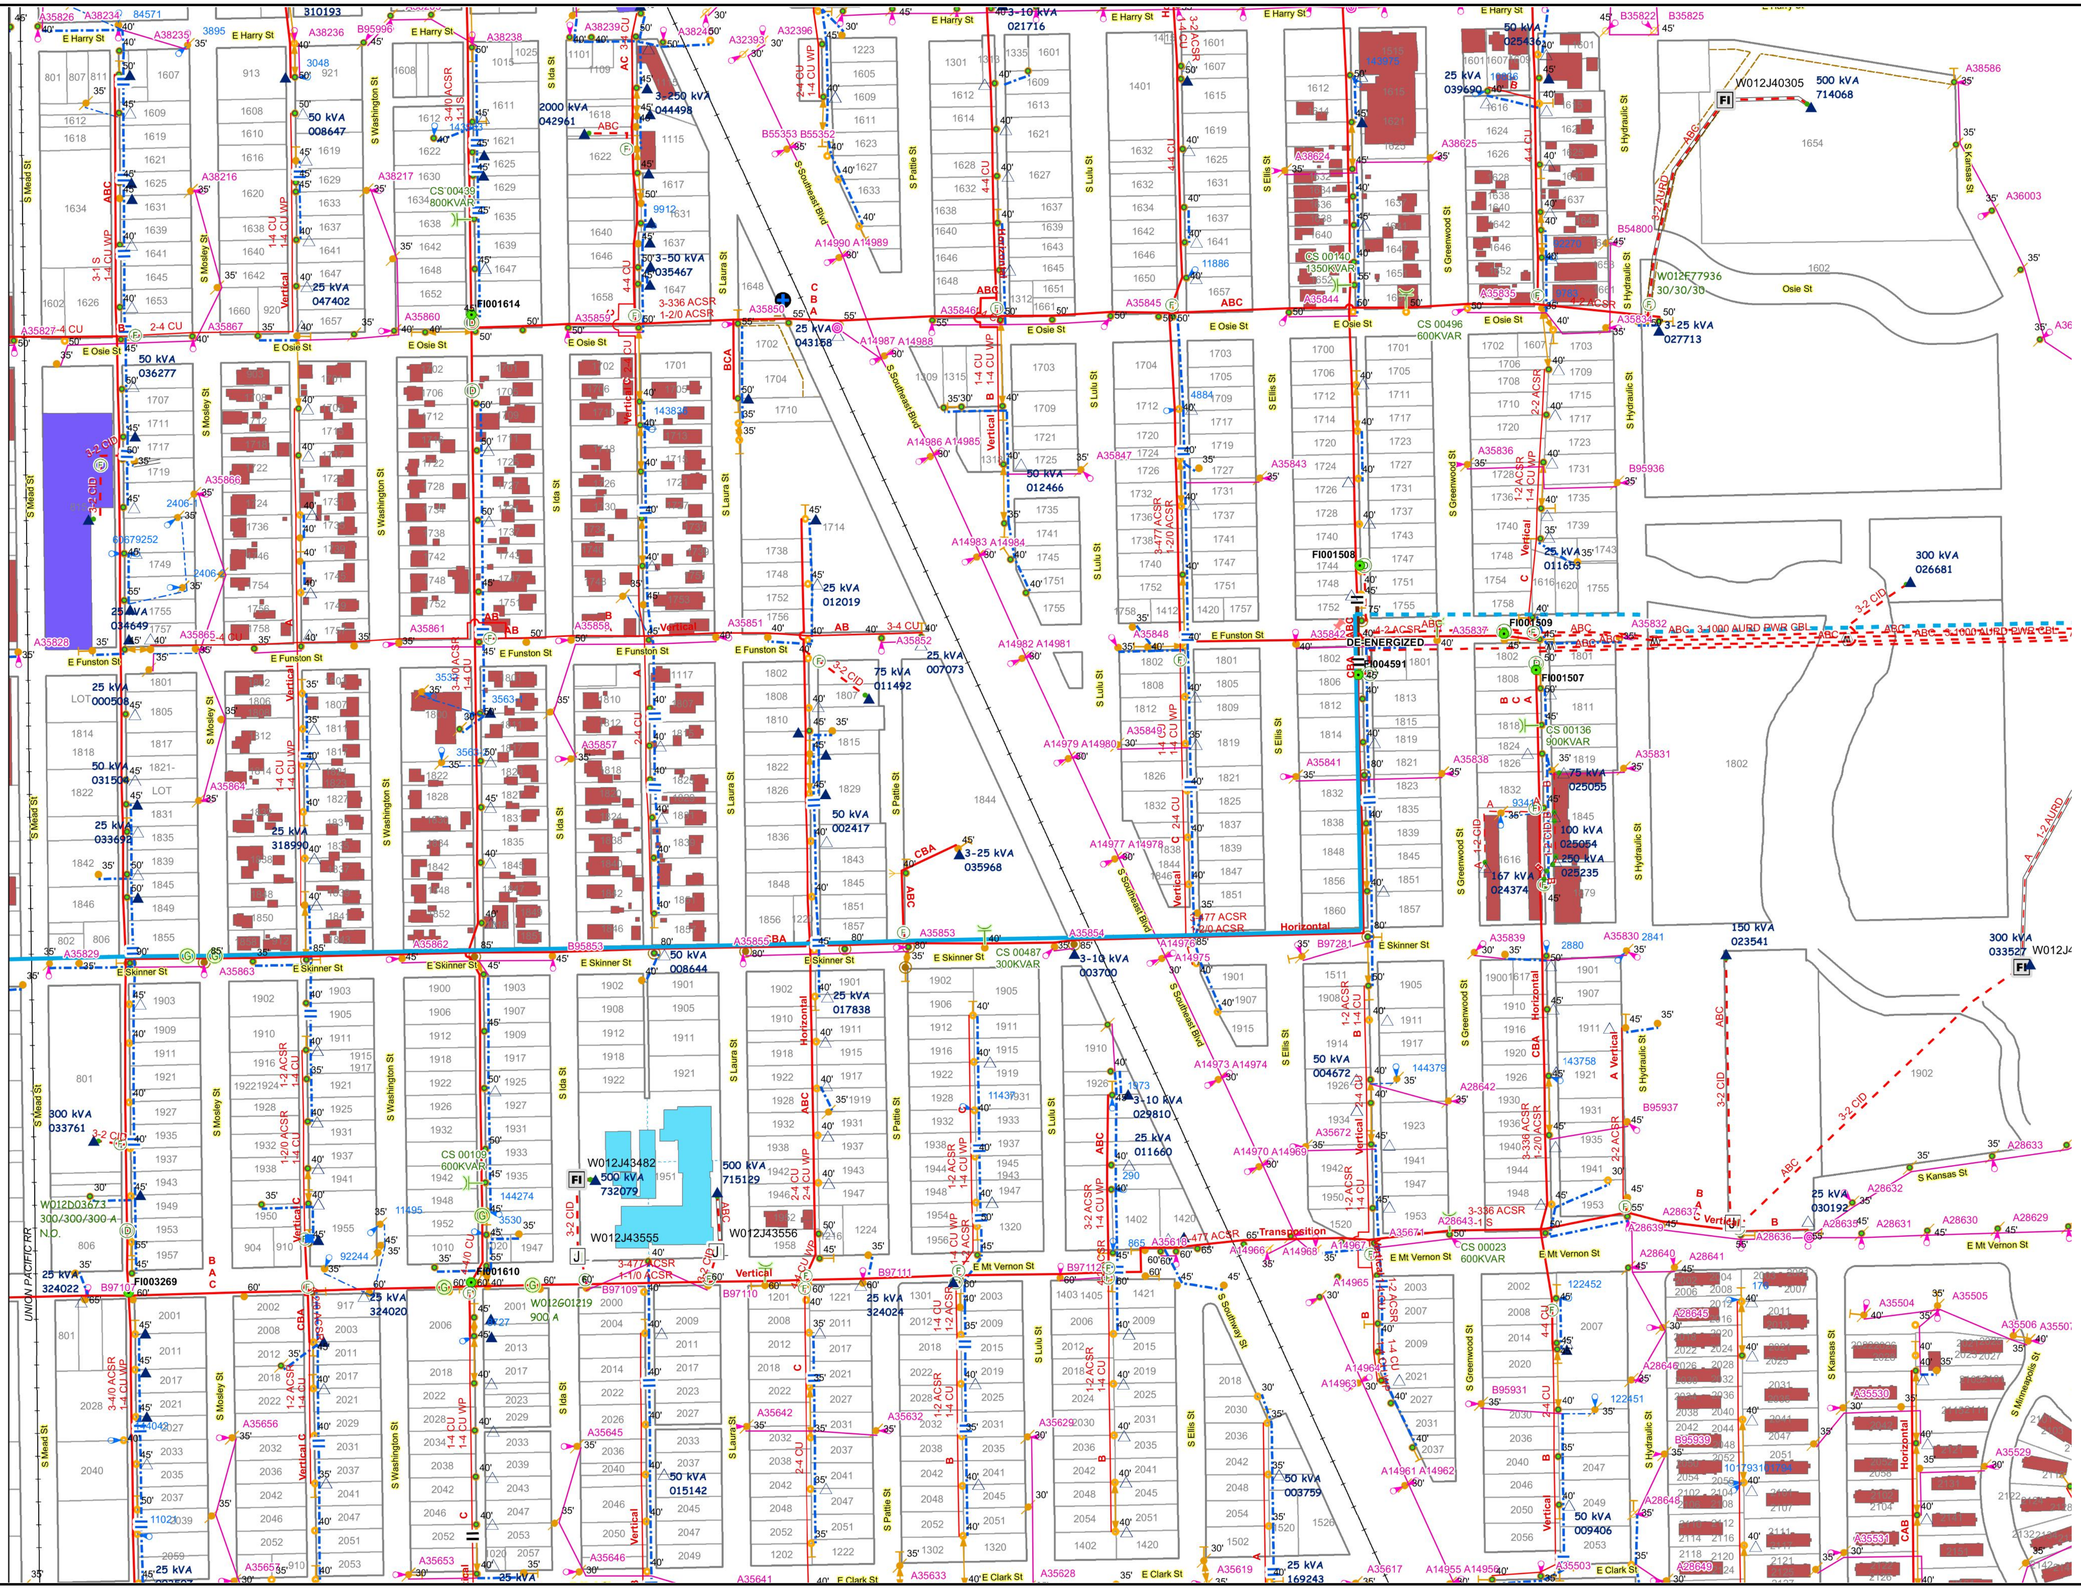
E Harry St
E Osie St
E Funston St
E Skinner St
E Mt Vernon St
E Clark St
S Meade St
S Mosley St
S Washington St
S Ida St
S Laura St
S Pattie St
S Lulu St
S Ellis St
S Greenwood St
S Hydraulic St
S Kansas St
S Minneapolis St
S Southeast Blvd
UNION PACIFIC RR
DE-ENERGIZED
Transposition
Horizontal
Vertical
3-1000 AURD BWR GBL
1-2 AURD
3-2 CID
3-2 ACSR
3-336 ACSR
1-20 ACSR
3-477 ACSR
1-4 CU WP
2-4 CU
4-4 CU
3-4/0 ACSR
1-4 CU
1-2 ACSR
1-4 CU
1-2 CID
2-2 CID
3-4 CU
2-2 ACSR
1-4 CU
3-2 AURD
1-2 AURD
3-4 CU
1-4 CU
1-4 CU WP
2-4 CU
1-4 CU
1-4 CU WP
3-4/0 ACSR
1-4 CU
1-4 CU WP
1-2 ACSR
1-4 CU
1-2 ACSR
1-4 CU
1-2 ACSR
1-4 CU