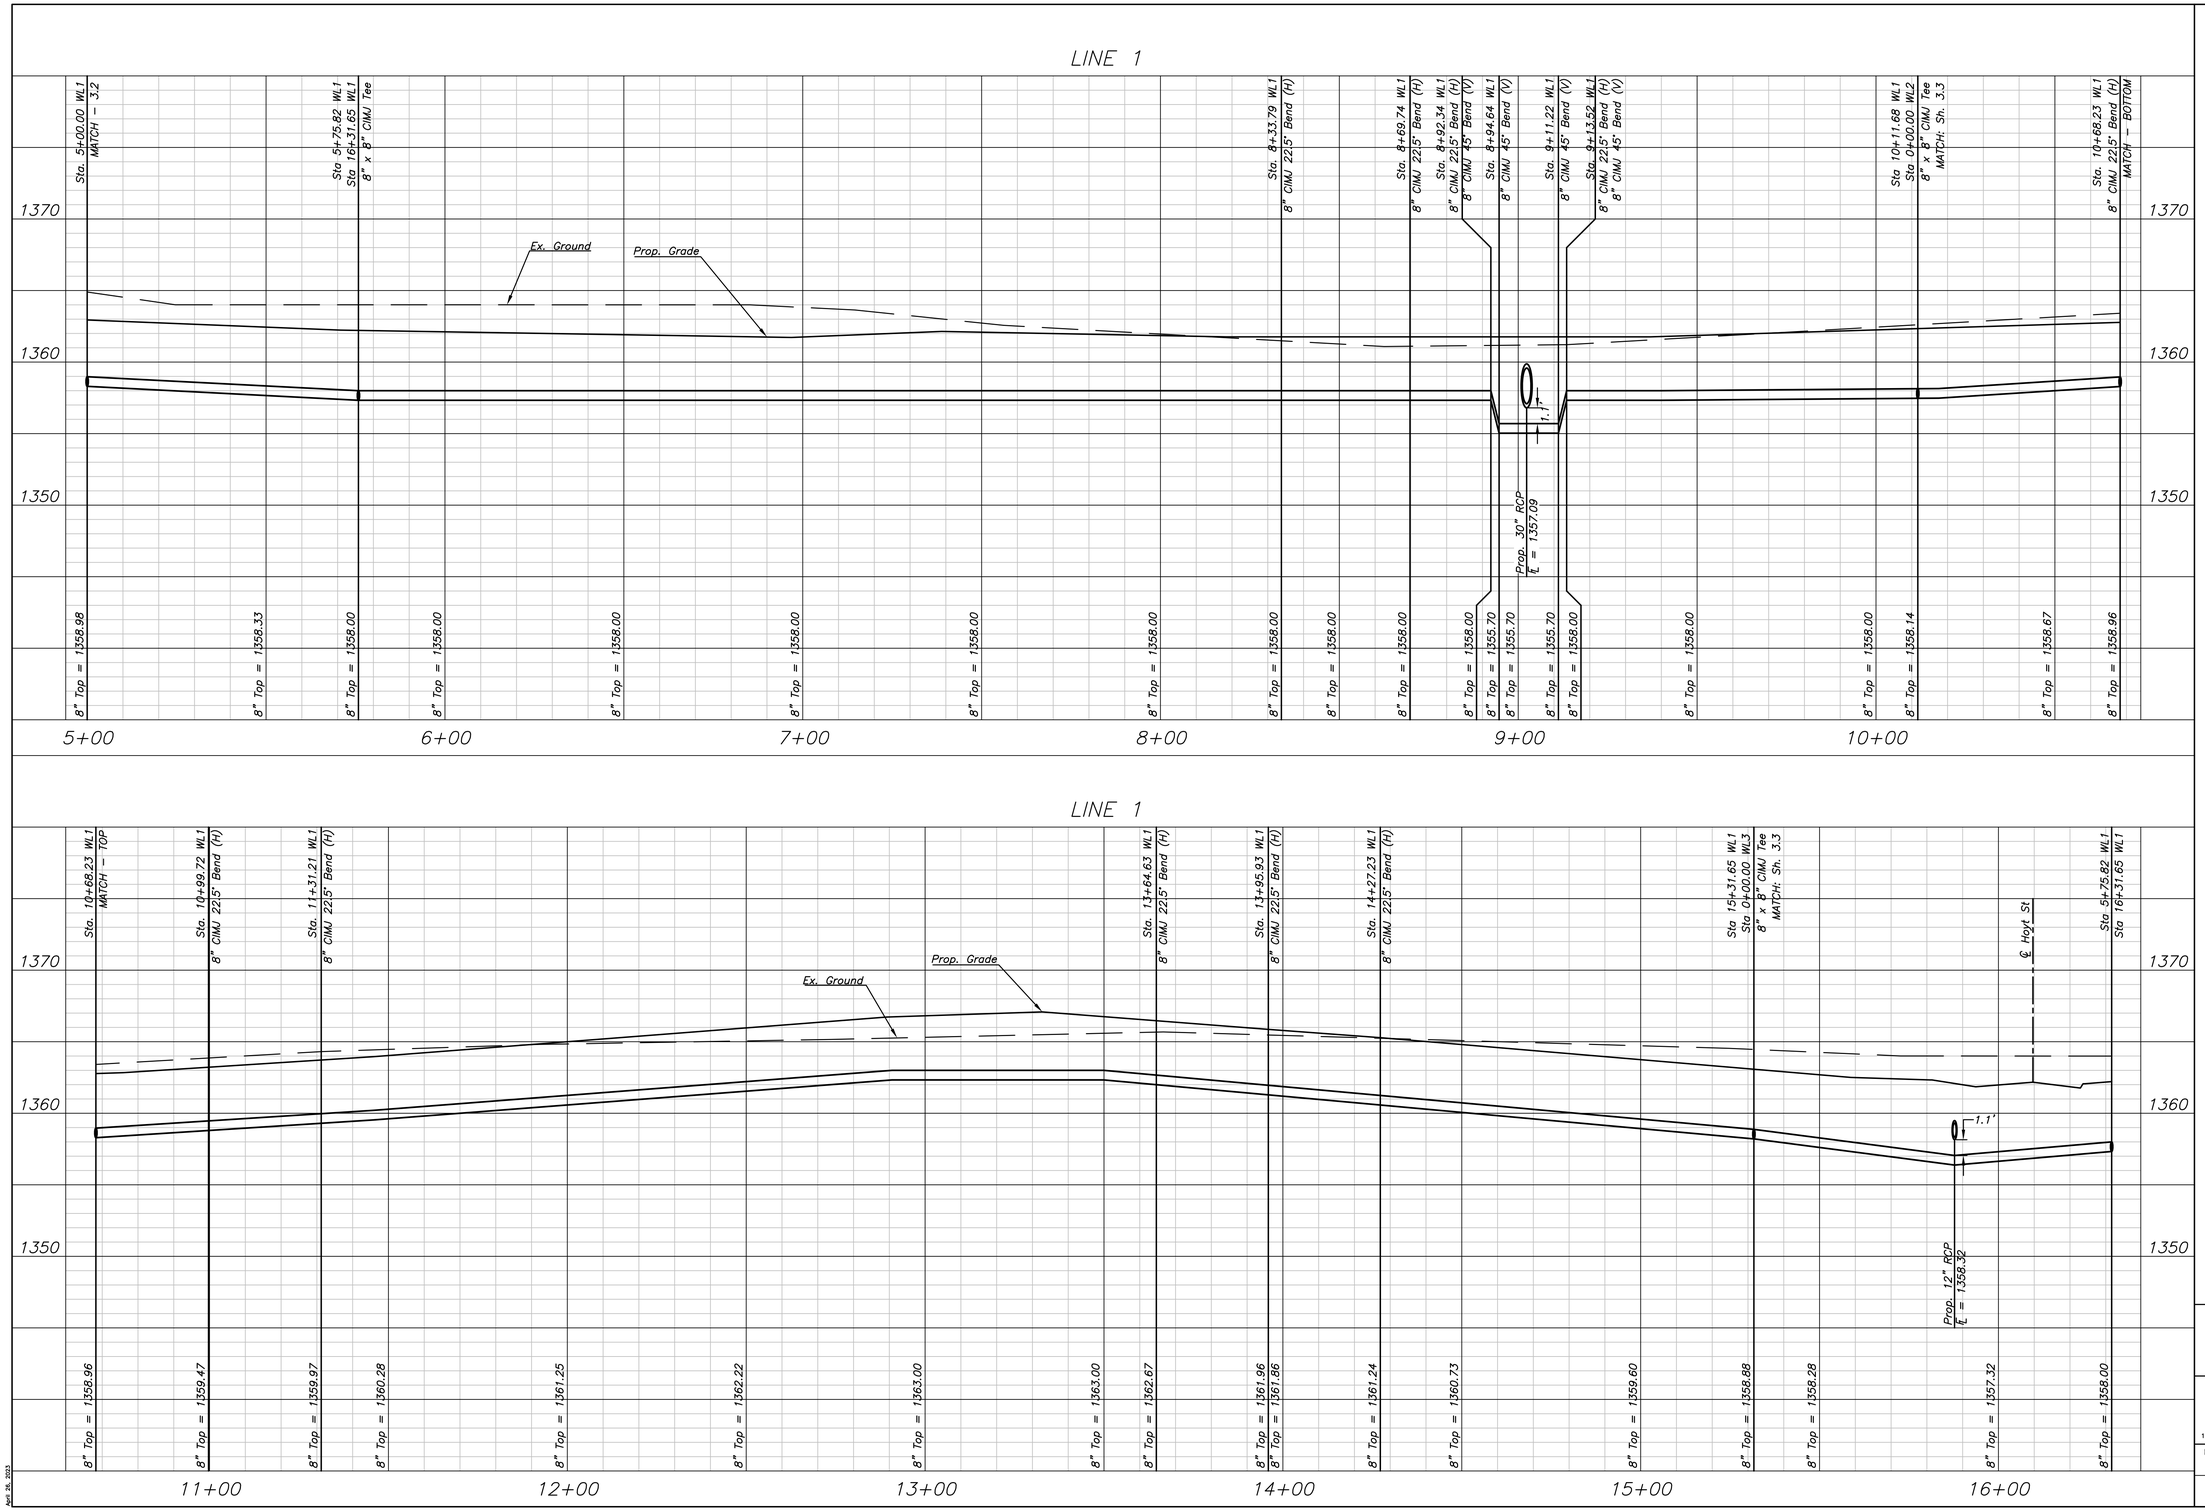

VERTICAL SCALE
1 INCH = 5 FEET

HORIZONTAL SCALE
1 INCH = 20 FEET

Buena Vista Addition

WL Profile

Wichita, Kansas

KEMILLER ENGINEERING
117 E. Lewis, Wichita, KS 67202 (316)264-0242

KEM PROJ.	DATE	SHEET
18085	05.2023	3.2
DESIGN	DRAWN	
KEM	ZJS	

April 26, 2023