9+25

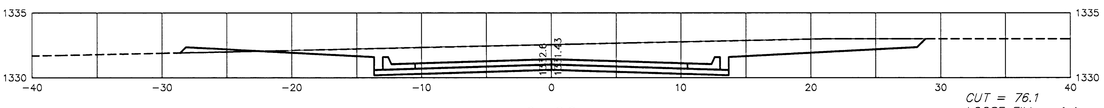

CUT = 76.1
LOOSE FILL = 1.4
COMP. FILL = 0

9+00

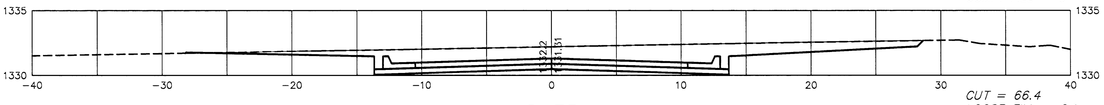

CUT = 66.4
LOOSE FILL = 0.1
COMP. FILL = 0

8+75

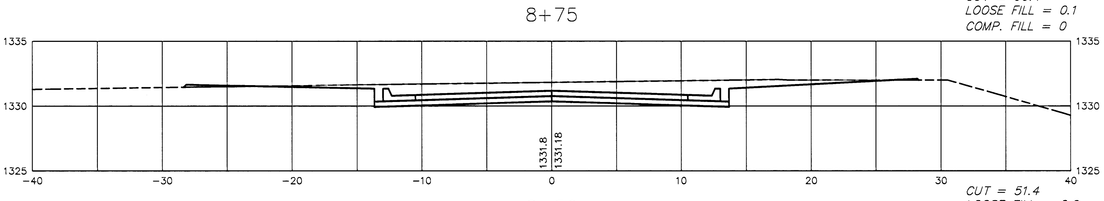

CUT = 51.4
LOOSE FILL = 0.6
COMP. FILL = 0

8+50

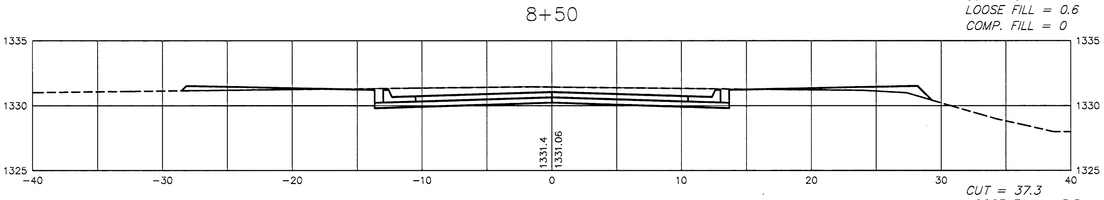

CUT = 37.3
LOOSE FILL = 5.5
COMP. FILL = 0

8+25

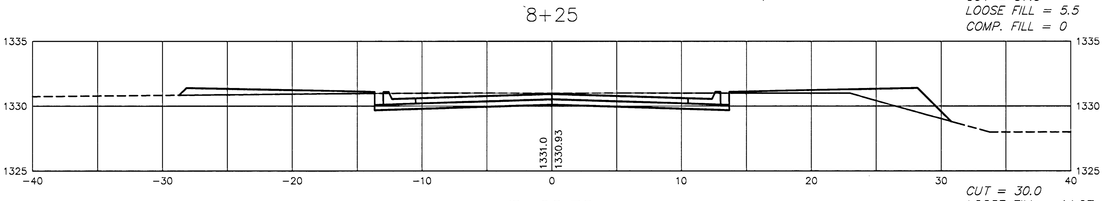

CUT = 30.0
LOOSE FILL = 14.97
COMP. FILL = 0

8+08.78

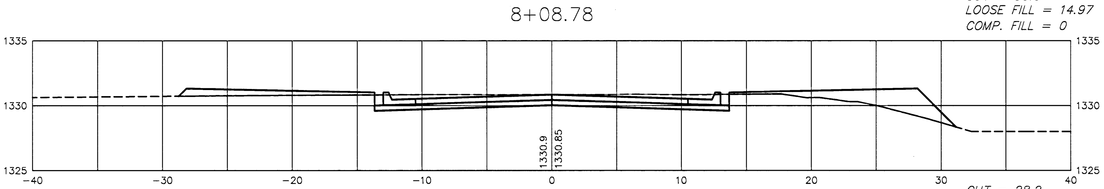

CUT = 28.2
LOOSE FILL = 19.9
COMP. FILL = 0

7+89.12

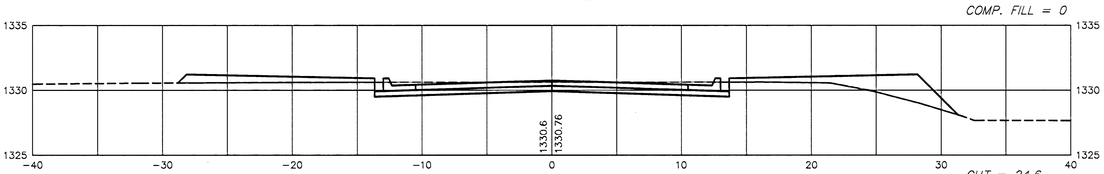

CUT = 24.6
LOOSE FILL = 22.3
COMP. FILL = 0

7+35.12

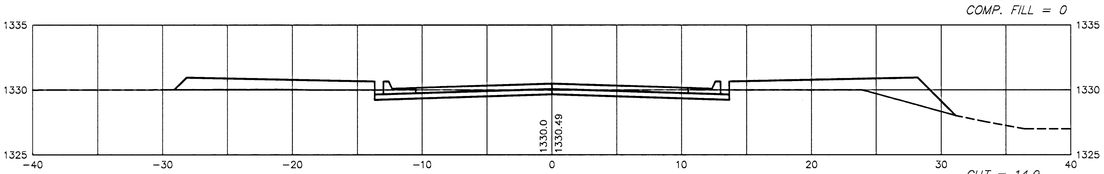

CUT = 14.9
LOOSE FILL = 29.3
COMP. FILL = 0

7+00

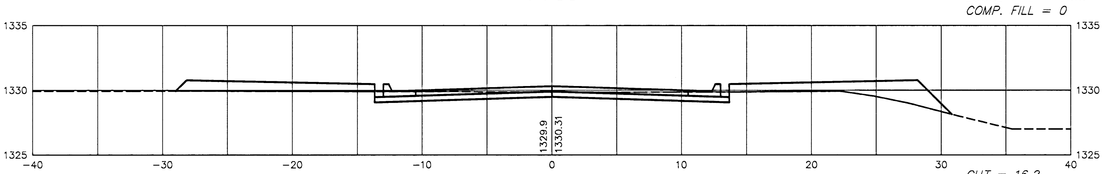

CUT = 16.2
LOOSE FILL = 26.6
COMP. FILL = 0

6+50

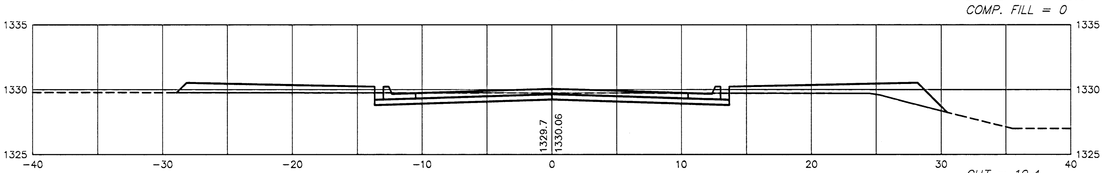

CUT = 19.4
LOOSE FILL = 22.3
COMP. FILL = 0

6+00

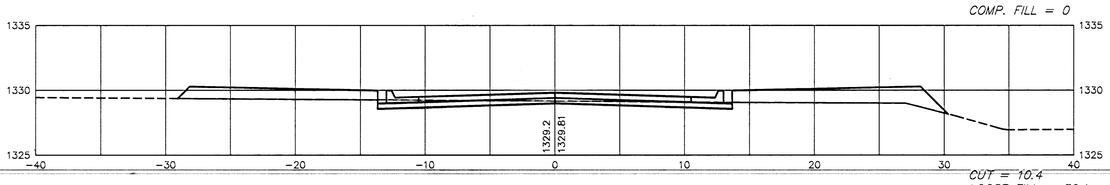

CUT = 10.4
LOOSE FILL = 30.1
COMP. FILL = 0

GROVE PARK IMPROVEMENTS
CROSS SECTIONS