21+50

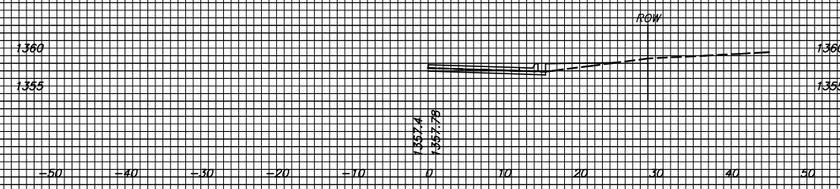

21+00

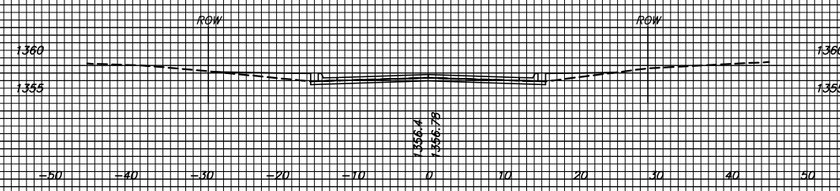

20+50

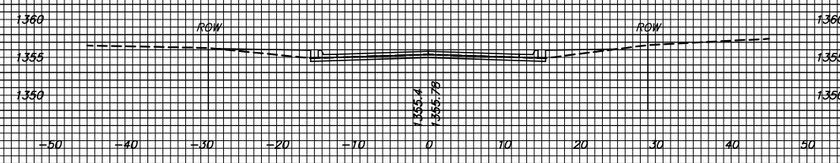

20+00

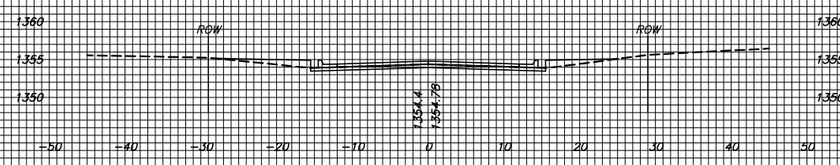

19+50

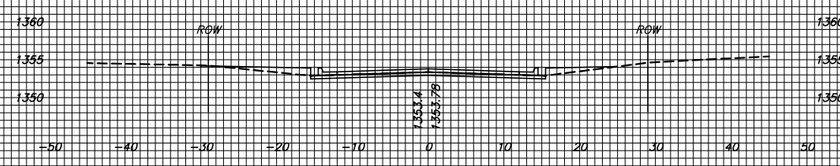

19+00

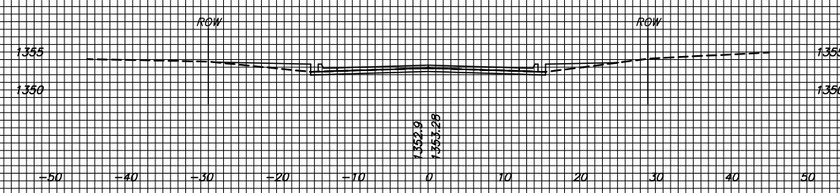

18+50

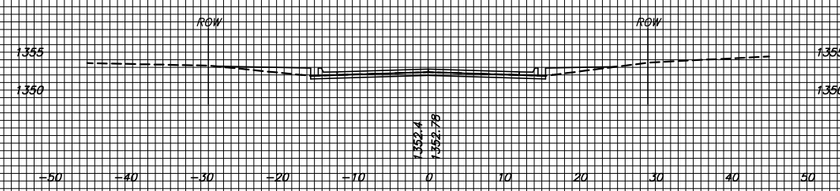

18+00

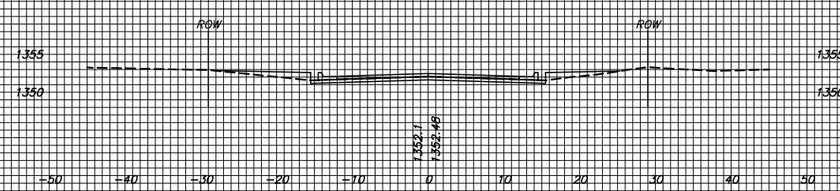

BURNING TREE

KRUG SOUTH ADDITION
CROSS SECTIONS

XS_17