STATION	AREAS Square Feet		VOLUMES Cubic Yards		CUMULATIVE VOLUMES Cubic Yards	
	CUT	FILL	CUT	FILL	CUT	FILL
0+50	0.00	4.08				
0+65	2.60	66.19	0.72	19.52	0.72	19.52
1+00	0.00	71.99	1.68	89.56	2.41	109.08
1+50	0.00	122.71	0.00	180.28	2.41	289.37
2+03.94	0.00	114.05	0.00	236.50	2.41	525.86
2+50	0.00	93.94	0.00	177.41	2.41	703.27
3+00	0.00	76.52	0.00	157.85	2.41	861.10
3+50	0.00	61.27	0.00	127.58	2.41	988.68
4+00	2.72	34.51	2.52	88.68	4.93	1077.36
4+19.96	22.70	9.49	9.40	16.26	14.32	1093.62
			0.00	0.00	14.32	1093.62

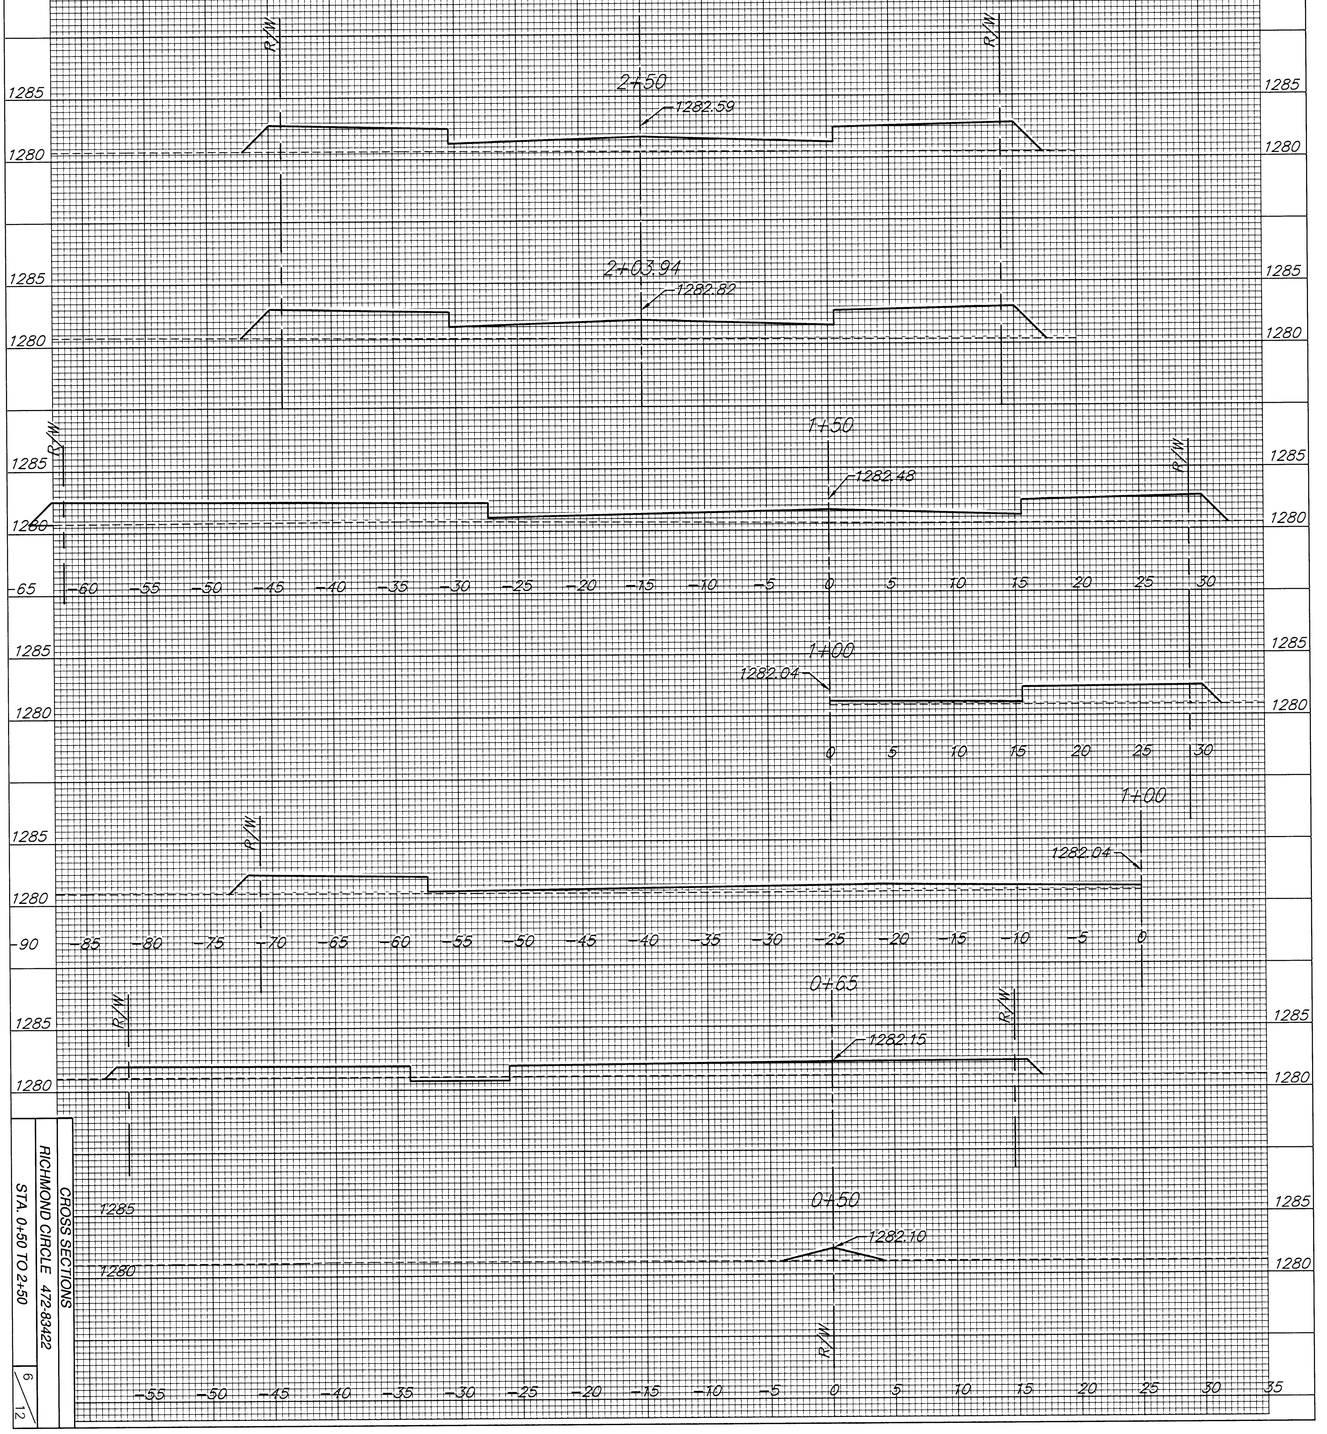

CROSS SECTIONS
RICHMOND CIRCLE 472-83422
STA. 0+50 TO 2+50

6/12