STATION	AREAS Square Feet		VOLUMES Cubic Yards		CUMULATIVE VOLUMES Cubic Yards	
	CUT	FILL	CUT	FILL	CUT	FILL
0+35	0.00	0.00				
0+00	0.03	8.88	0.02	5.75	0.02	5.75
0+35	32.56	6.92	21.12	10.24	21.14	15.99
0+50	31.51	8.53	17.80	4.29	38.94	20.28
1+00	33.05	9.21	59.78	16.43	98.72	36.70
1+50	31.25	8.49	59.53	16.39	158.25	53.09
2+00	27.86	8.77	54.72	15.98	212.97	69.08
2+50	23.44	9.62	47.50	17.03	260.47	86.11
3+00	19.28	11.20	39.56	19.28	300.02	105.38
3+50	32.27	4.51	47.73	14.54	347.75	119.93
4+00	51.81	2.88	77.85	6.84	425.60	126.77
4+50	69.54	1.95	112.37	4.48	537.97	131.25
5+00	68.80	2.84	128.08	4.44	666.06	135.69
5+50	67.96	4.12	126.63	6.45	792.69	142.13
6+00	79.49	0.00	138.53	3.82	929.22	145.95
6+14.10	81.01	0.00	41.91	0.00	971.13	145.95
			0.00	0.00	971.13	145.95

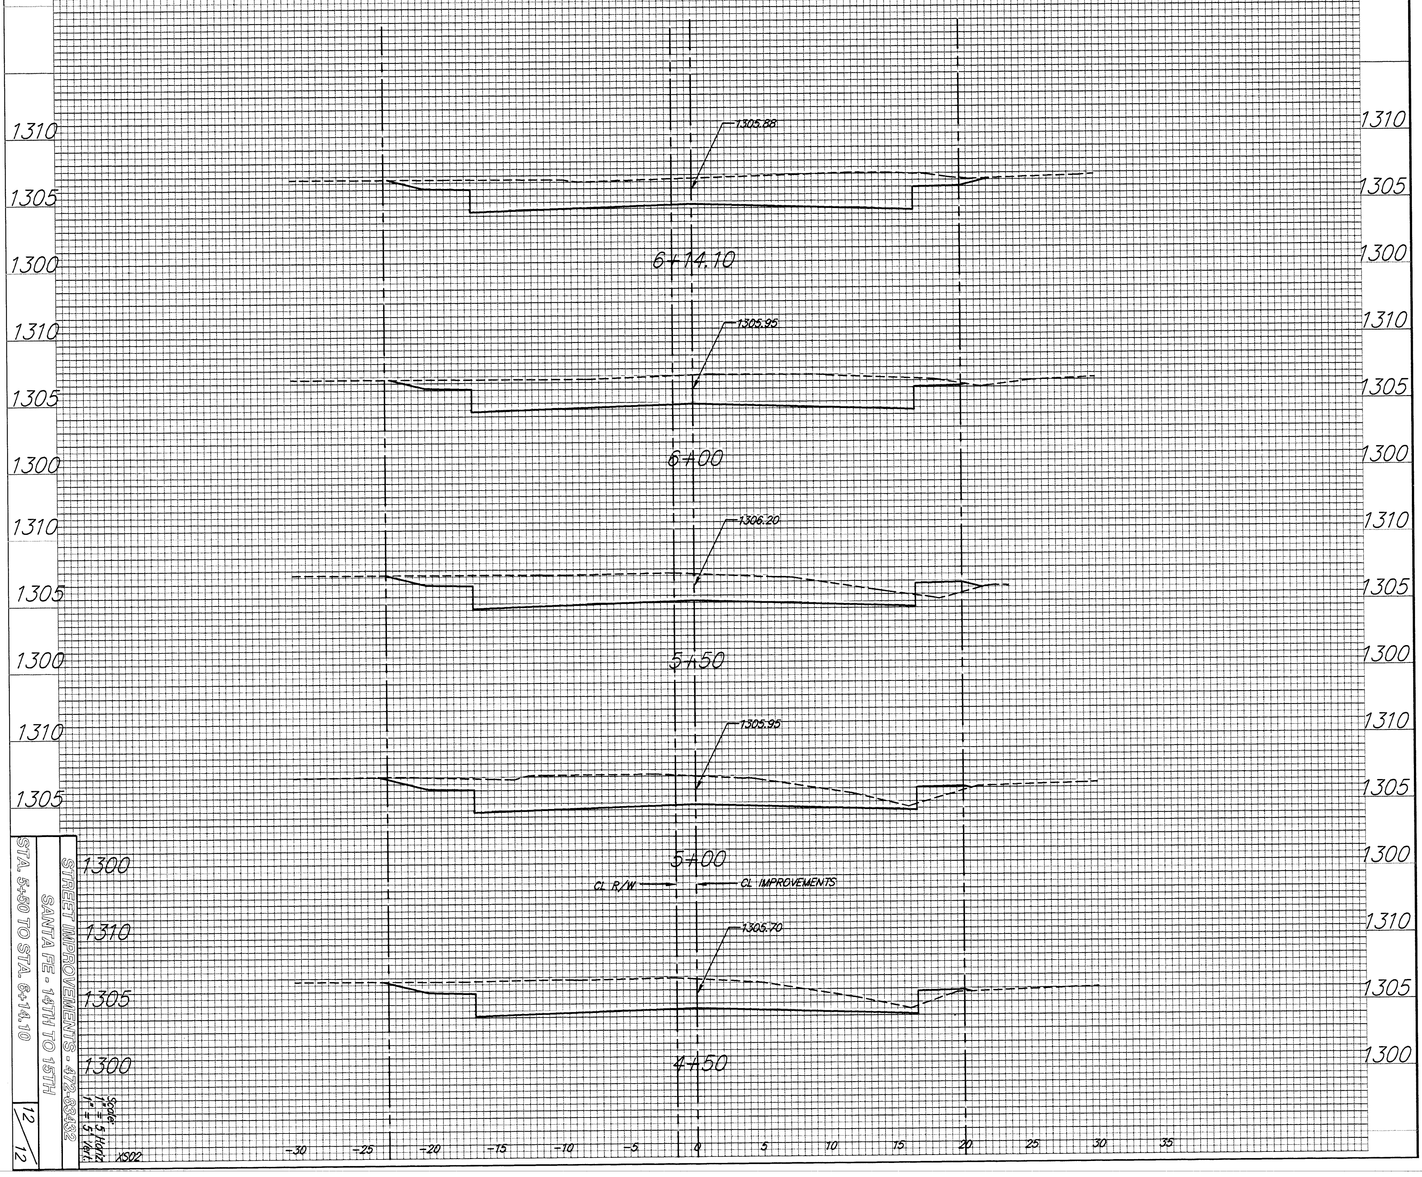

STREET IMPROVEMENTS - 472-8882

SANTA FE - 14TH TO 15TH

STA 5+50 TO STA 6+14.10

Scale 1" = 5 Horiz. 1" = 5 Vert.

12/12

XS02