


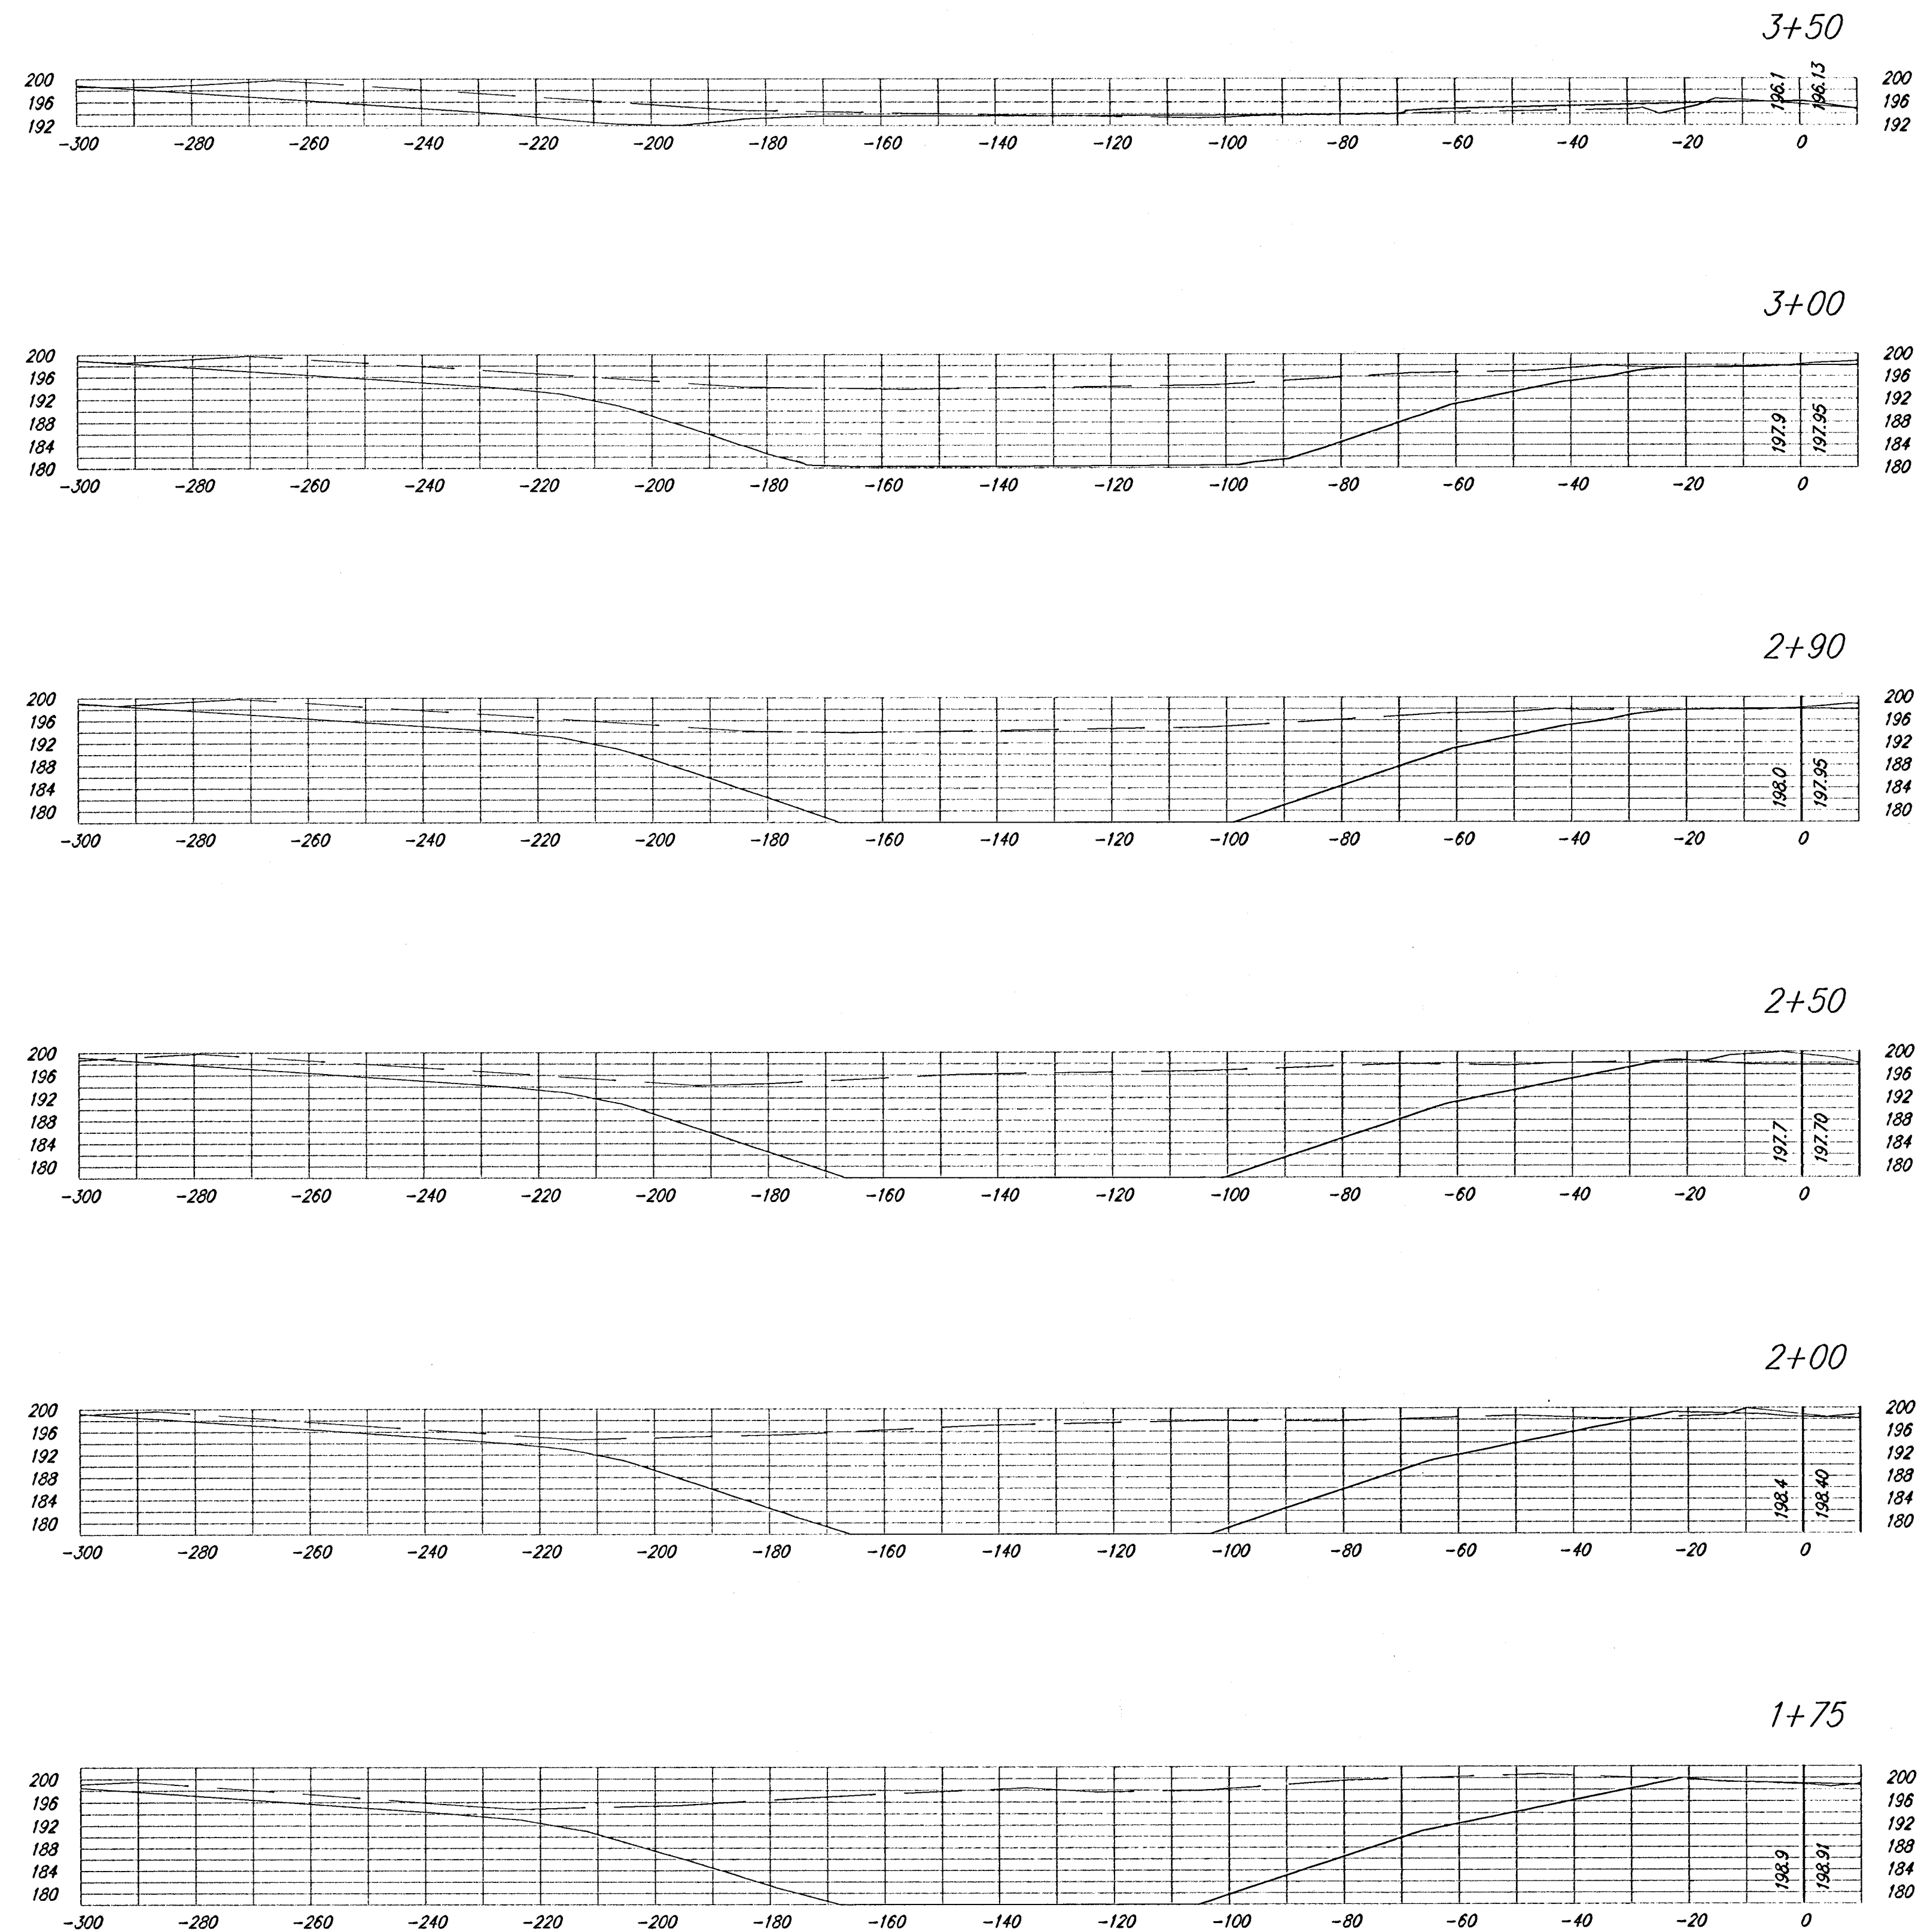

POND 2